ΑΡΣΑΚΕΙΟΥ
ΟΔΟΣ ΜΥΤΙΛΗΝΗΣ
ΑΡΣΑΚΕΙΟΥ
6ο ΓΥΜ
(Ν.ΣΜΥΡΝΗΣ)
18ο ΔΗΜ
17ο ΝΗΠ
ΑΓΙΟΙ ΣΑΡΑΝΤΑ
ΑΓΙΟΙ ΣΑΡΑΝΤΑ
ΕΜΜΑΝΟΥΗΛΙΔΟΥ
ΓΕΝΝΑΔΙΟΥ
ΓΕΝΝΑΔΙΟΥ
ΓΕΝΝΑΔΙΟΥ
ΓΕΝΝΑΔΙΟΥ
ΟΔΟΣ ΕΜΜΑΝΟΥΗΛΙΔΟΥ
ΟΔΟΣ ΕΜΜΑΝΟΥΗΛΙΔΟΥ
ΟΔΟΣ ΓΕΝΝΑΔΙΟΥ
ΟΔΟΣ ΕΜΜΑΝΟΥΗΛΙΔΟΥ
ΟΔΟΣ ΓΕΝΝΑΔΙ

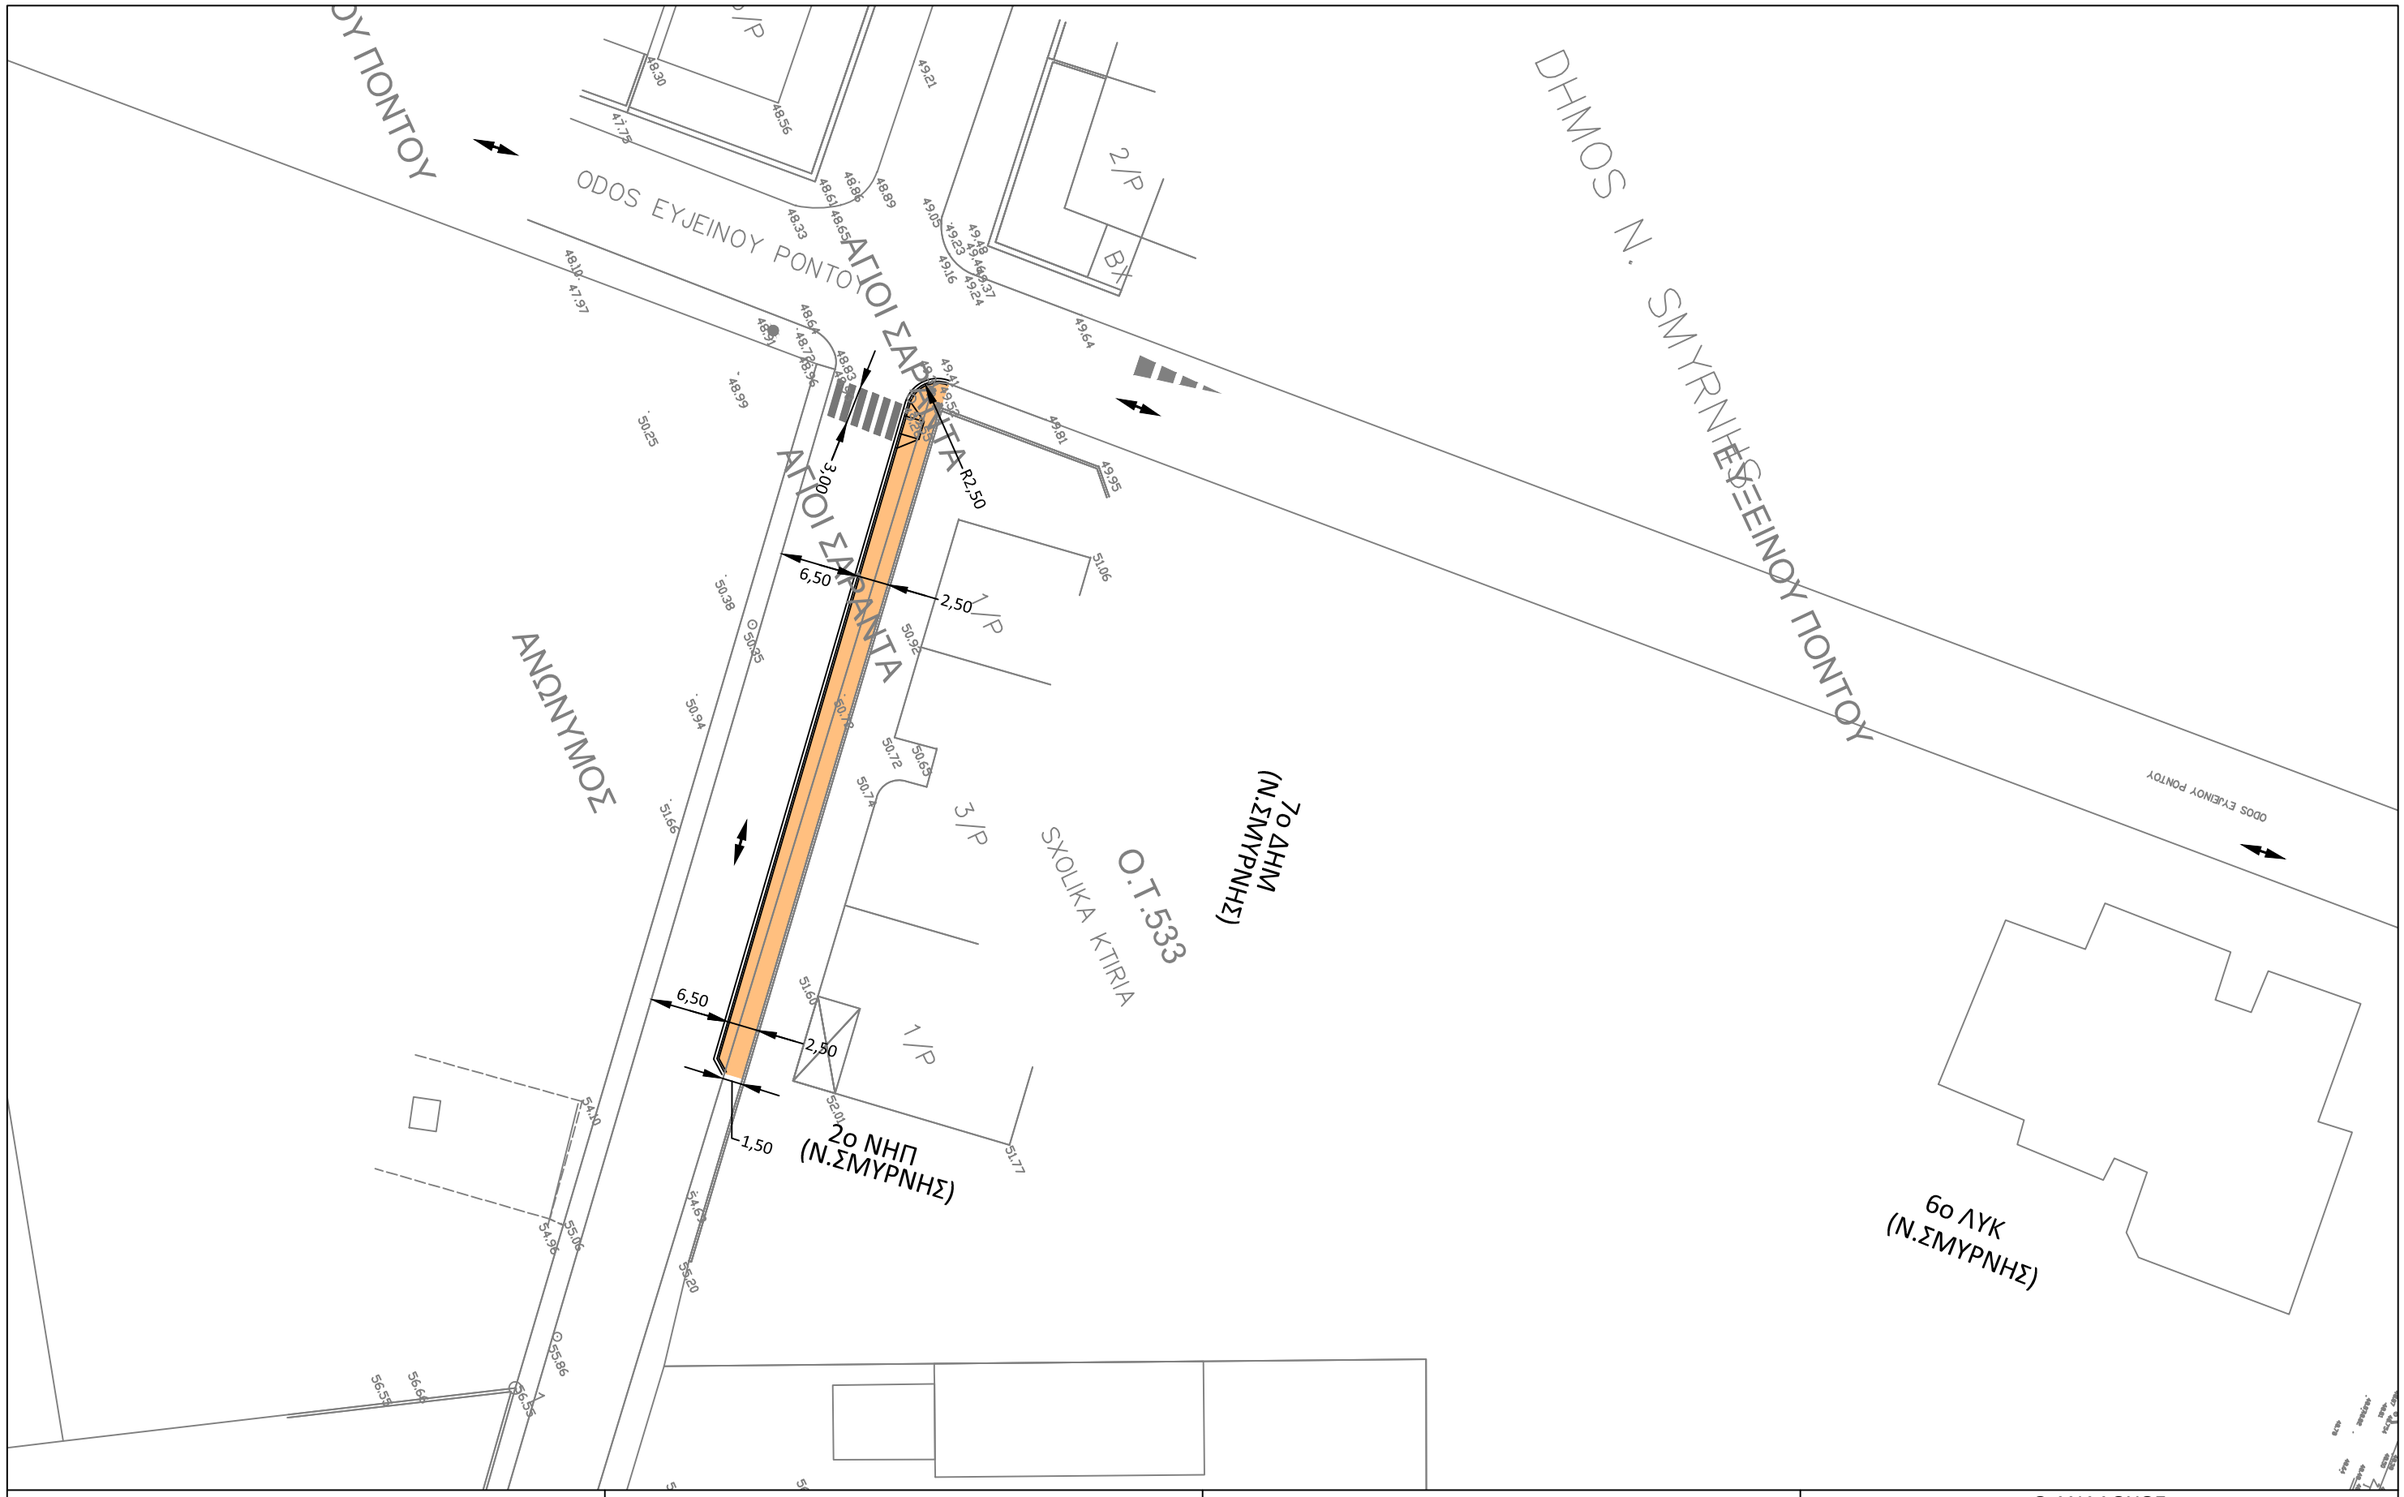

ΔΗΜΟΣ ΑΓΙΟΥ ΔΗΜΗΤΡΙΟΥ

ΚΥΚΛΟΦΟΡΙΑΚΗ ΜΕΛΕΤΗ ΤΟΠΙΚΩΝ ΤΡΟΠΟΠΟΙΗΣΕΩΝ- ΕΦΑΡΜΟΓΩΝ 2016

ΑΝΑΔΟΧΟΣ: Ι.ΝΙΚΟΛΑΪΔΗΣ

ΔΗΜΙΟΥΡΓΙΑ ΑΣΦΑΛΩΝ ΣΧΟΛΙΚΩΝ ΔΑΚΤΥΛΙΩΝ 2017

18ο ΔΗΜΟΤΙΚΟ ΣΧΟΛΕΙΟ, 17ο ΝΗΠΙΑΓΩΓΕΙΟ

ΝΕΑ ΡΥΘΜΙΣΗ

ΟΡΙΖΟΝΤΙΟΓΡΑΦΙΑ (ΠΙΝΑΚΙΔΑ 2/2) ΚΛΙΜΑΚΑ 1:500

Ο ΑΝΑΔΟΧΟΣ

ΙΩΑΝΝΗΣ Ν. ΝΙΚΟΛΑΪΔΗΣ
ΔΙΠΛ. ΑΓΡ. ΤΟΠΟΓΡΑΦΟΣ ΜΗΧΑΝΙΚΟΣ Ε.Μ.Π.
ΜΕΛΟΣ Τ.Ε.Ε. ΑΡ. ΜΗΤΡΩΟΥ 46365
ΔΗΜΗΤΡΑΚΟΠΟΥΛΟΥ 10 - ΑΘΗΝΑ 117 41
ΤΗΛ.: 210 92 15 031 - ΦΑΞ: 210 92 15 035
Α.Φ.Μ. 042614847 - ΔΟΥ: Ε' ΑΘΗΝΩΝ

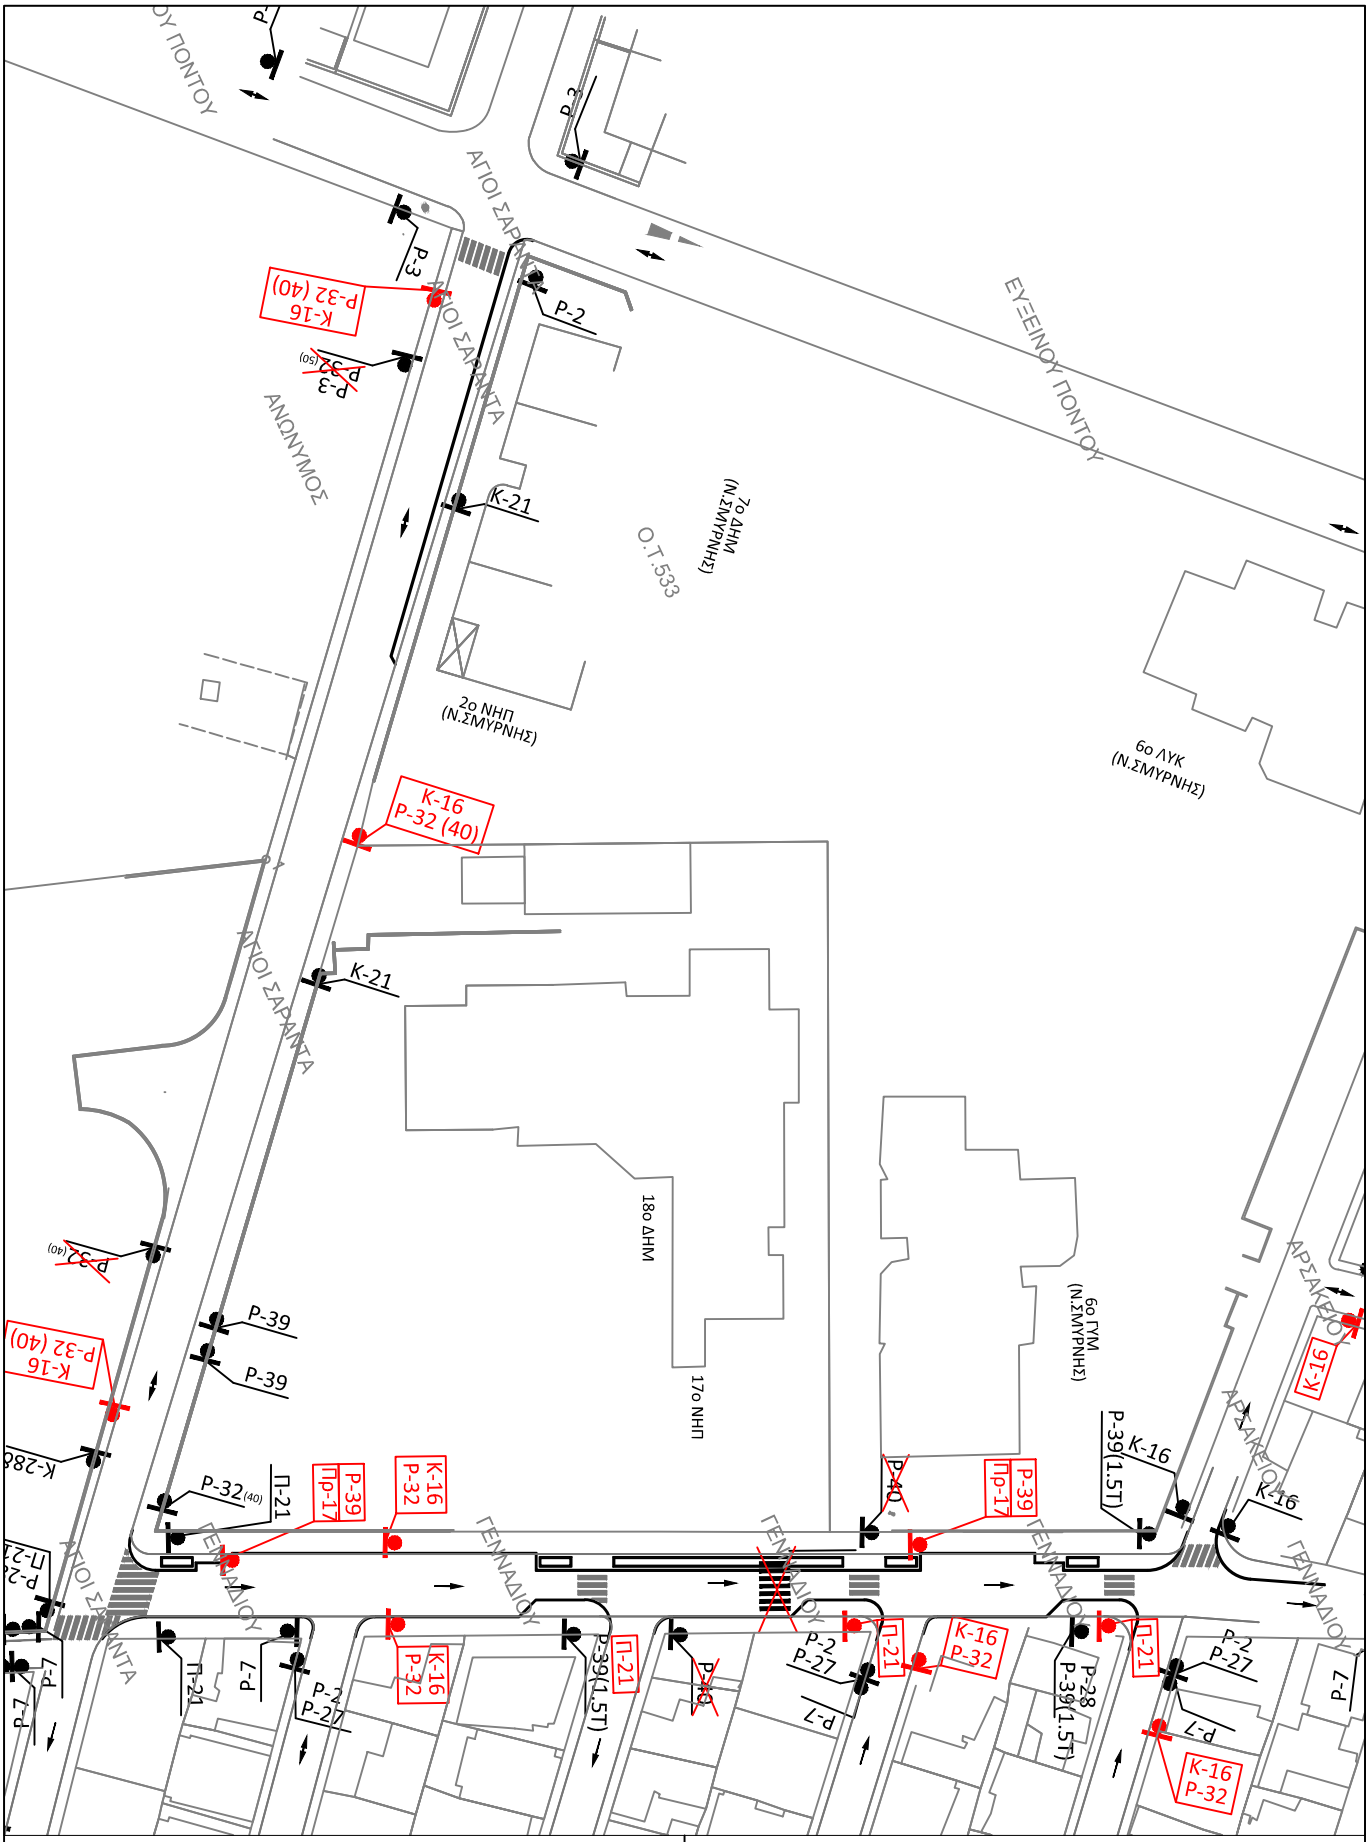

ΔΗΜΟΣ ΑΓΙΟΥ ΔΗΜΗΤΡΙΟΥ

ΚΥΚΛΟΦΟΡΙΑΚΗ ΜΕΛΕΤΗ ΤΟΠΙΚΩΝ ΤΡΟΠΟΠΟΙΗΣΕΩΝ- ΕΦΑΡΜΟΓΩΝ 2016

ΑΝΑΔΟΧΟΣ: Ι.ΝΙΚΟΛΑΪΔΗΣ

ΔΗΜΙΟΥΡΓΙΑ ΑΣΦΑΛΩΝ ΣΧΟΛΙΚΩΝ ΔΑΚΤΥΛΙΩΝ 2017

18ο ΔΗΜΟΤΙΚΟ ΣΧΟΛΕΙΟ, 17ο ΝΗΠΙΑΓΩΓΕΙΟ

ΝΕΑ ΡΥΘΜΙΣΗ- ΣΗΜΑΝΣΗ

ΚΛΙΜΑΚΑ 1:1.000

Ο ΑΝΑΔΟΧΟΣ

ΙΩΑΝΝΗΣ Ν. ΝΙΚΟΛΑΪΔΗΣ
ΔΙΠΛ. ΑΓΡ. ΤΟΠΟΓΡΑΦΟΣ ΜΗΧΑΝΙΚΟΣ Ε.Μ.Π.
ΜΕΛΟΣ Τ.Ε.Ε. ΑΡ. ΜΗΤΡΩΟΥ 46365
ΔΗΜΗΤΡΑΚΟΠΟΥΛΟΥ - ΑΘΗΝΑ 117 41
ΤΗΛ.: 210 92 [illegible] ΦΑΞ: 210 92 15 035
Α.Φ.Μ. 042614847 - ΔΟΥ: Ε' ΑΘΗΝΩΝ