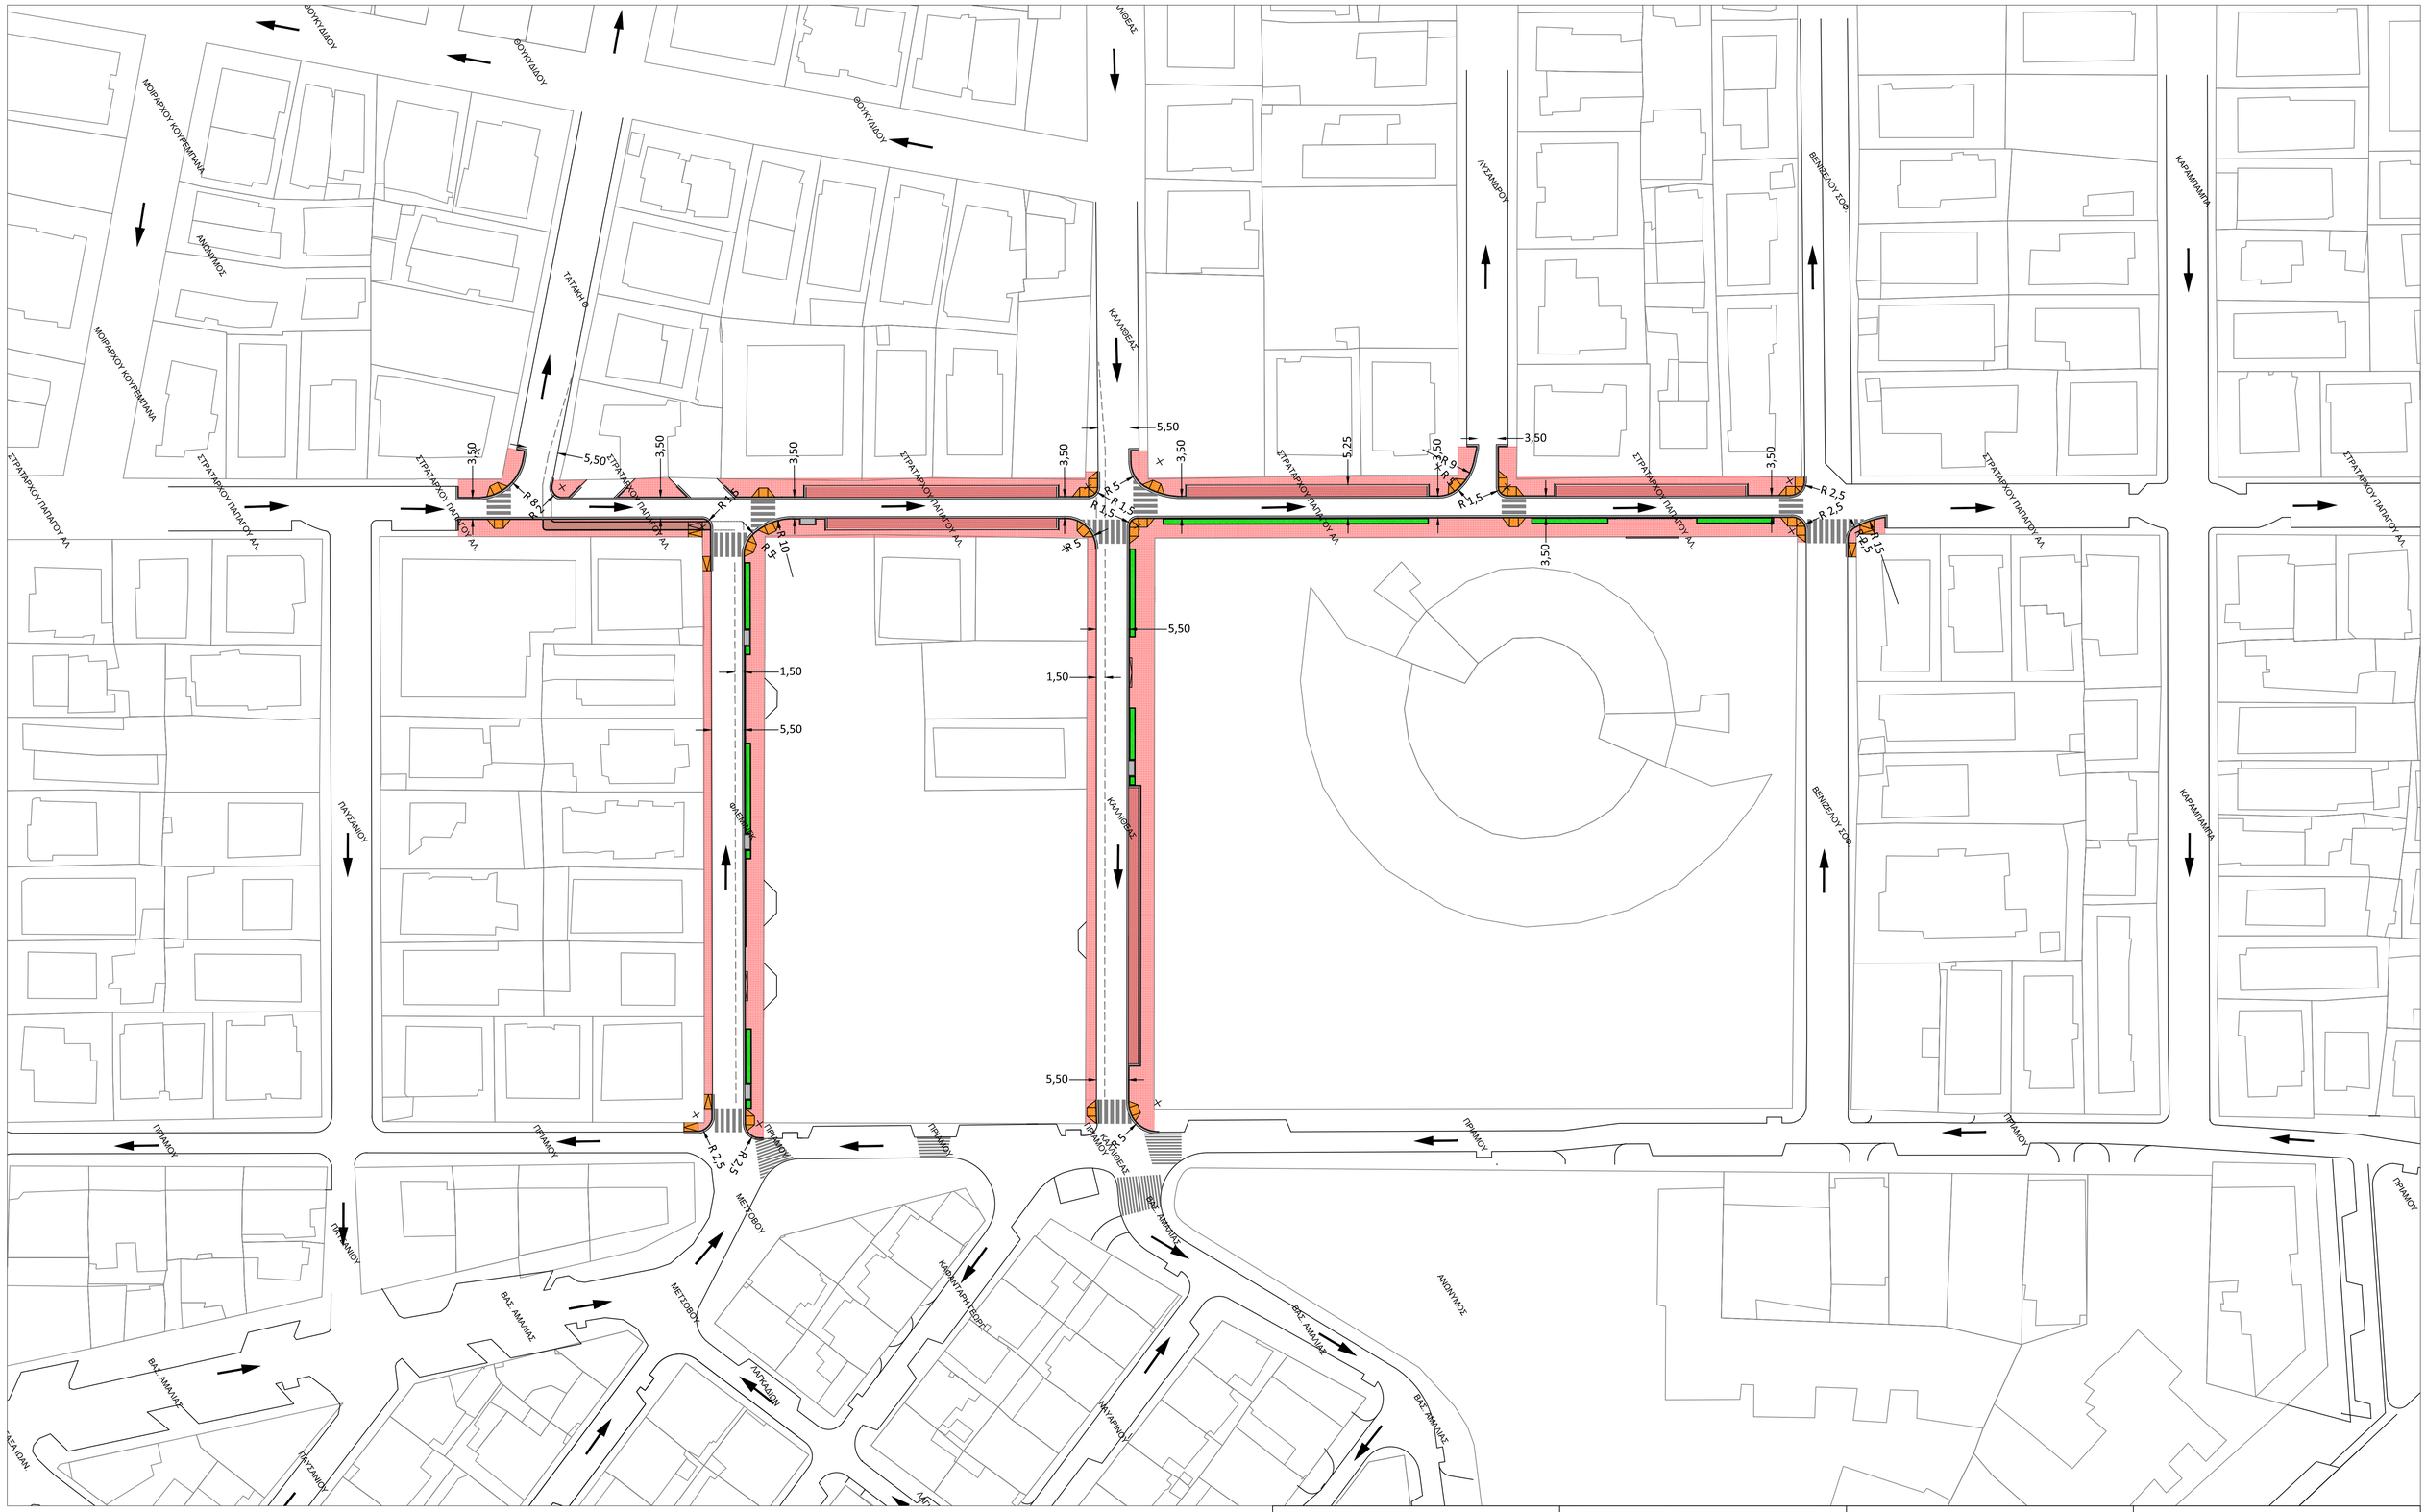


| | | | |
|---|---|---|---|
| ΔΗΜΟΣ ΑΓΙΟΥ ΔΗΜΗΤΡΙΟΥ<br>ΤΕΧΝΙΚΗ ΥΠΗΡΕΣΙΑ | ΟΔΟΙ ΠΑΠΑΓΟΥ, ΦΛΕΜΙΓΚ ΚΑΙ ΚΑΛΛΙΘΕΑΣ<br>ΑΠΟ ΠΑΥΣΑΝΙΟΥ ΜΕΧΡΙ ΣΟΦ.ΒΕΝΙΖΕΛΟΥ<br>ΚΑΙ ΑΠΟ ΠΡΙΑΜΟΥ ΜΕΧΡΙ ΠΑΠΑΓΟΥ<br><br>ΓΕΝΙΚΗ ΟΡΙΖΟΝΤΙΟΓΡΑΦΙΑ ΚΛΙΜΑΚΑ 1:500 | | ΑΓ.ΔΗΜΗΤΡΙΟΣ / /2021<br>Ο ΣΥΝΤΑΞΑΣ<br>ΙΩΑΝΝΗΣ ΝΙΚΟΛΑΪΔΗΣ<br>ΤΟΠΟΓΡΑΦΟΣ ΜΗΧ.-<br>ΣΥΓΚΟΙΝΩΝΙΟΛΟΓΟΣ<br>ΕΠΙΣΤΗΜΟΝΙΚΟΣ ΣΥΝΕΡΓΑΤΗΣ<br><br>ΑΓ.ΔΗΜΗΤΡΙΟΣ / /2021<br>Ο ΔΙΕΥΘΥΝΤΗΣ Τ.Υ. |