


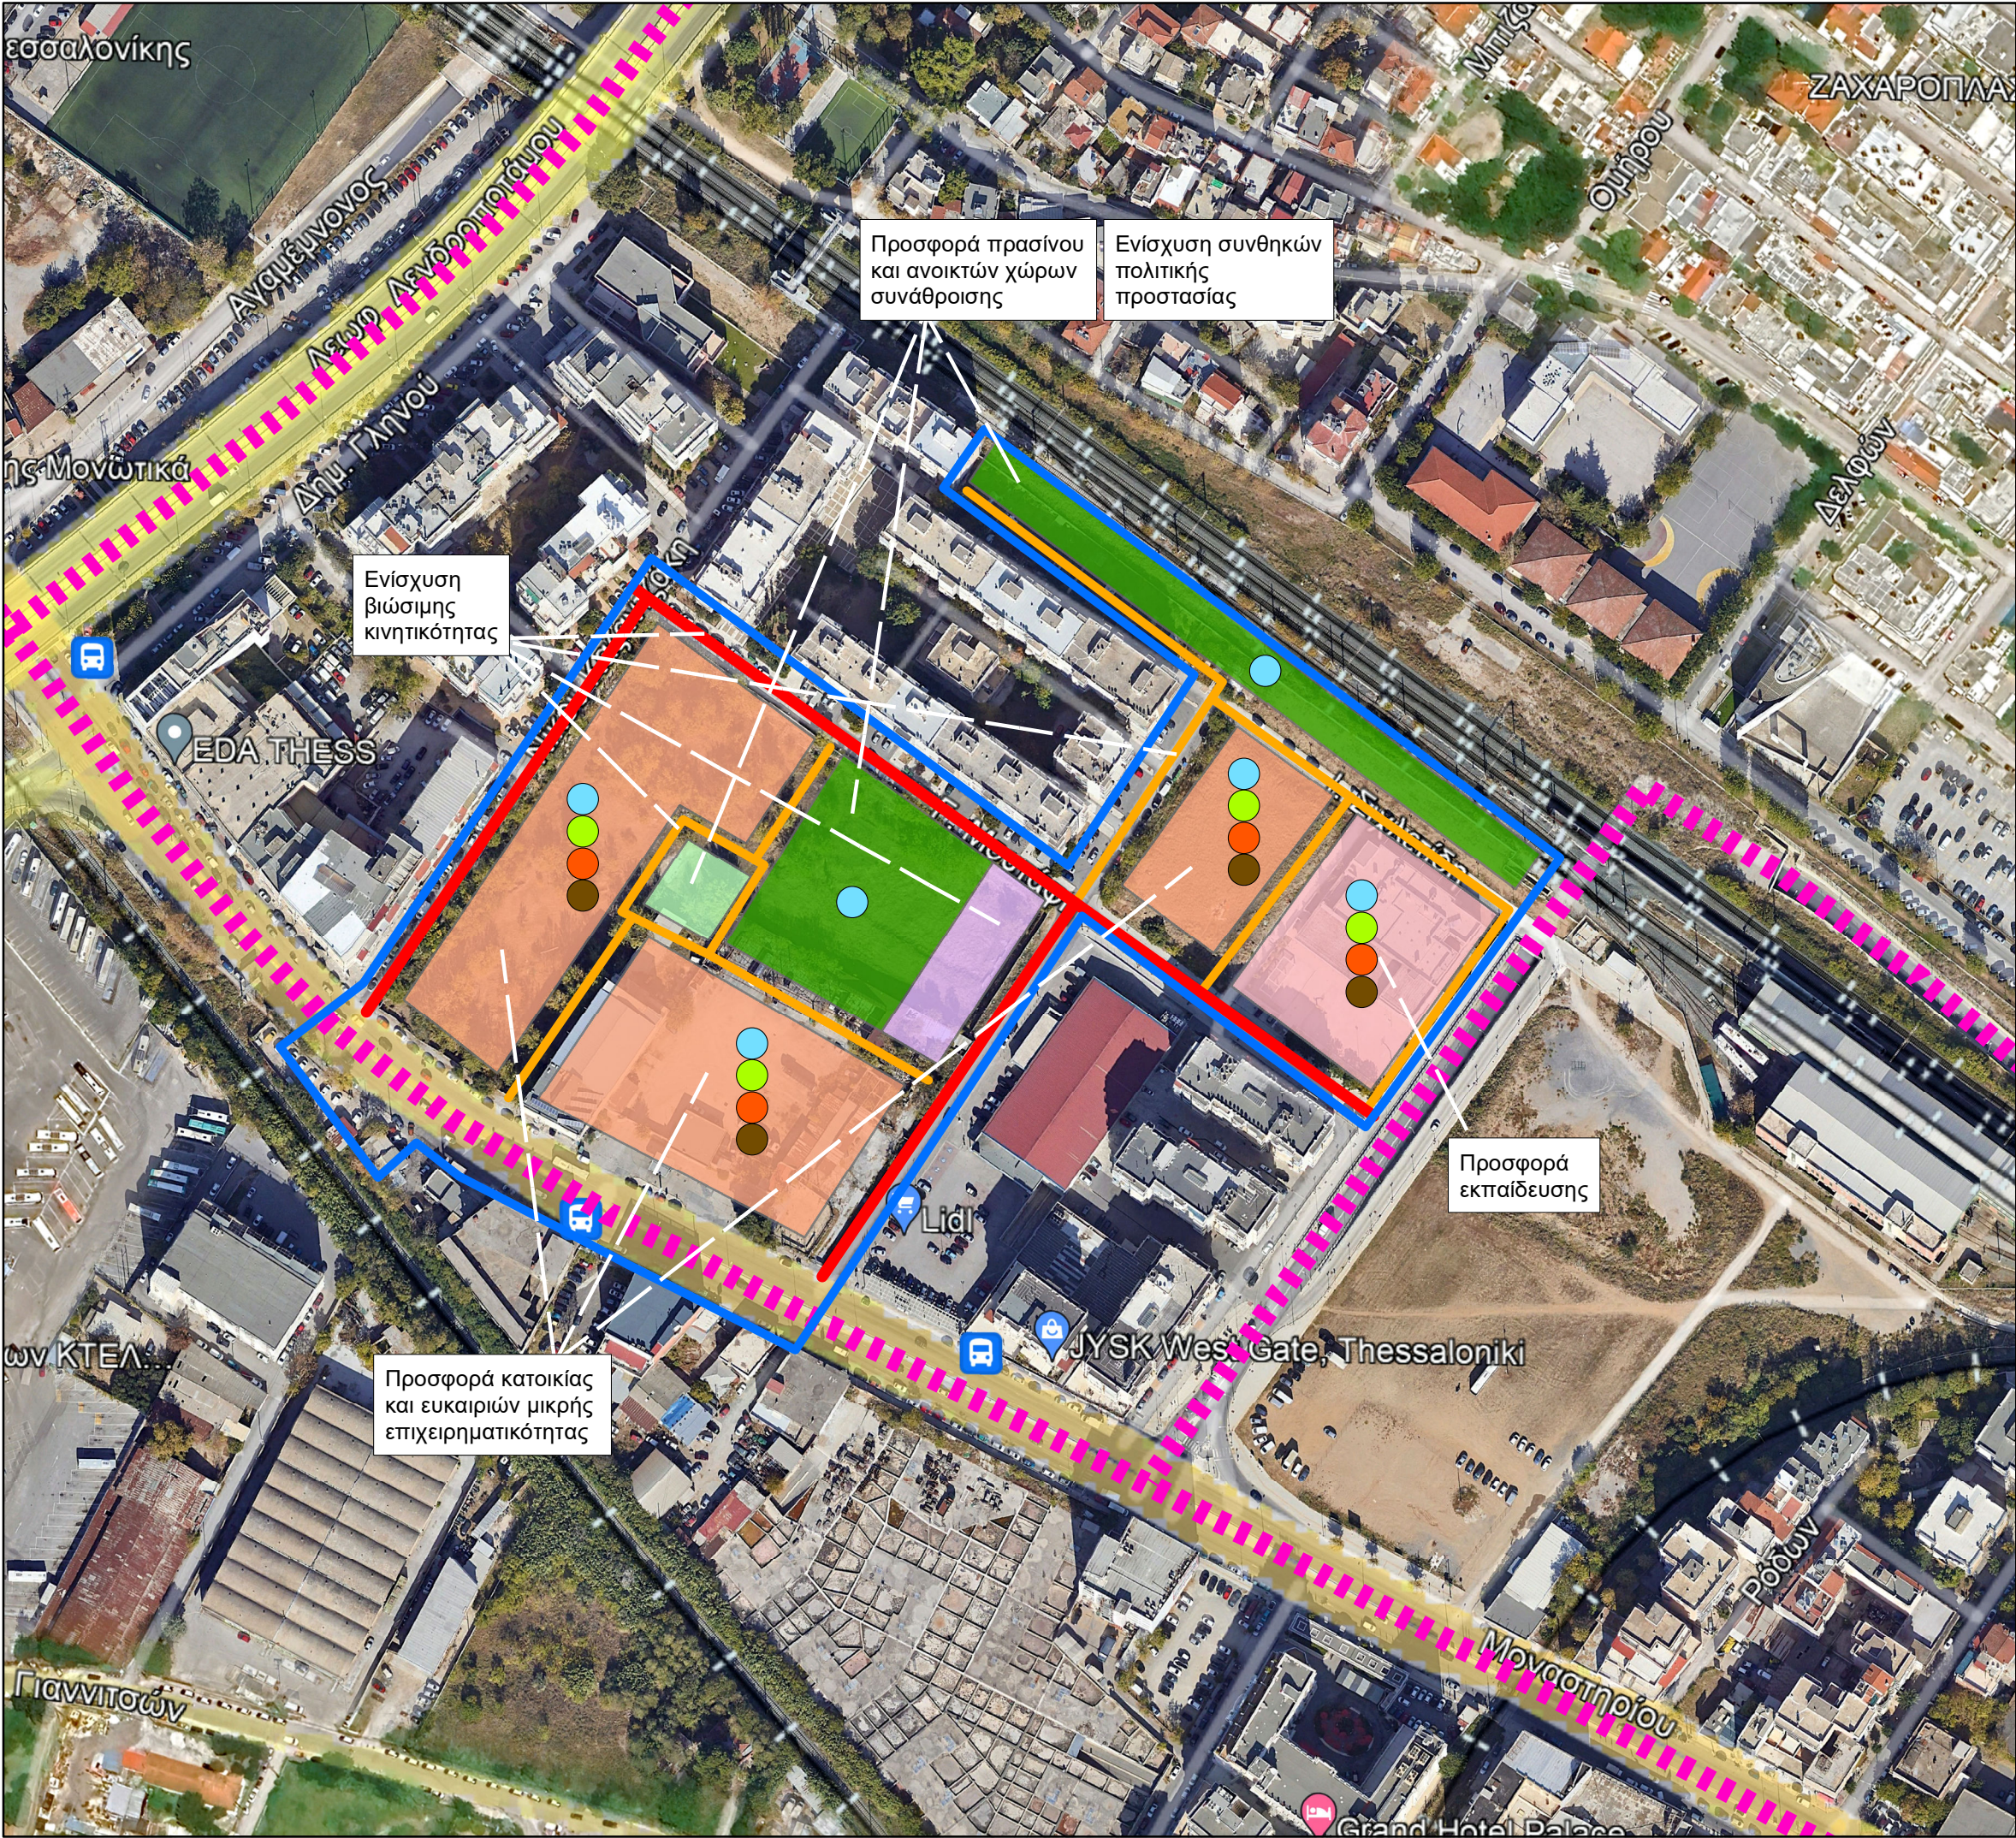

ΔΗΜΟΣ ΑΜΠΕΛΟΚΗΠΩΝ - ΜΕΝΕΜΕΝΗΣ
ΔΙΕΥΘΥΝΣΗ ΤΕΧΝΙΚΩΝ ΥΠΗΡΕΣΙΩΝ ΚΑΙ ΔΟΜΗΣΗΣ
ΤΜΗΜΑ ΔΟΜΗΣΗΣ ΚΑΙ ΠΟΛΕΟΔΟΜΙΚΟΥ ΣΧΕΔΙΑΣΜΟΥ

ΠΟΛΕΟΔΟΜΙΚΗ ΜΕΛΕΤΗ ΑΝΑΜΟΡΦΩΣΗΣ
ΤΟΥ ΑΡ.15 ΤΟΥ Ν.2508/1997 ΣΕ ΤΜΗΜΑ
ΤΗΣ ΠΕ4 ΤΗΣ ΔΕ ΜΕΝΕΜΕΝΗΣ

ΣΤΡΑΤΗΓΙΚΗ ΜΕΛΕΤΗ
ΠΕΡΙΒΑΛΛΟΝΤΙΚΩΝ ΕΠΙΠΤΩΣΕΩΝ

Χάρτης 3:

Περιβαλλοντικών συνθηκών και αποτελεσμάτων

Υπόμνημα

Περιοχή μελέτης

Αποτέλεσμα πολεοδομικής αναμόρφωσης

Γενική κατοικία

Εκπαίδευση

Πλατεία

Πράσινο

Στάθμευση

Πεζόδρομοι

Οδικό δίκτυο

Χρήση πόρων και διαχείριση εκροών

Ζήτηση για νερό

Ζήτηση για ενέργεια

Διάθεση λυμάτων

Διάθεση απορριμμάτων

Δίκτυα μεταφορών

Κύριοι οδικοί άξονες

Σιδηροδρομικό δίκτυο

Ζώνες οχλήσεων

Αέρια επιβάρυνση και θόρυβος



0 50 100 μ.