
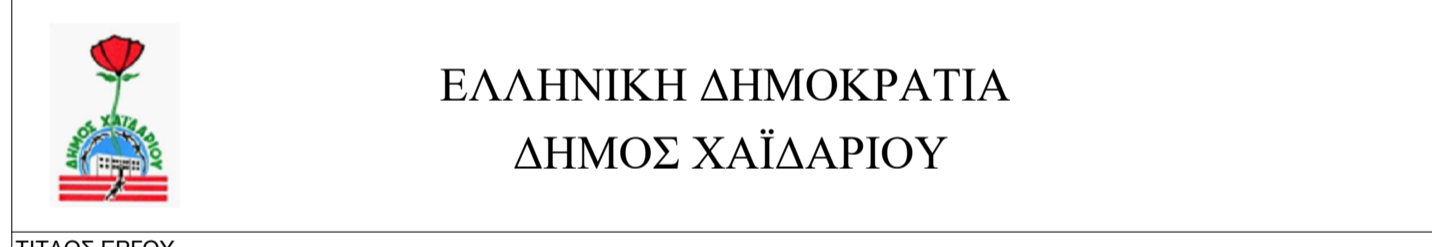


ΥΠΟΜΝΗΜΑ

- Όριο περιοχής μελέτης
- Προτεινόμενες κυκλοφοριακές ρυθμίσεις [μονοδρόμηση]
- Πεζόδρομος

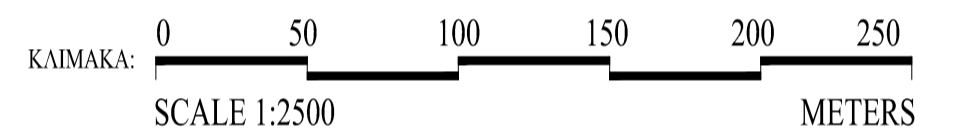

ΕΛΛΗΝΙΚΗ ΔΗΜΟΚΡΑΤΙΑ  
ΔΗΜΟΣ ΧΑΪΔΑΡΙΟΥ

ΤΙΤΛΟΣ ΕΡΓΟΥ

**ΒΙΟΚΛΙΜΑΤΙΚΕΣ ΠΑΡΕΜΒΑΣΕΙΣ ΑΝΑΒΑΘΜΙΣΗΣ  
ΣΤΟ ΚΕΝΤΡΙΚΟ ΧΑΪΔΑΡΙ**

ΚΑΤΗΓΟΡΙΑ ΜΕΛΕΤΗΣ: **ΚΥΚΛΟΦΟΡΙΑΚΑ**

ΕΙΔΟΣ ΣΧΕΔΙΟΥ: **ΟΡΙΖΟΝΤΙΟΓΡΑΦΙΑ**

ΣΤΑΔΙΟ ΜΕΛΕΤΗΣ: **ΚΥΚΛΟΦΟΡΙΑΚΗ ΜΕΛΕΤΗ**

ΘΕΜΑ ΣΧΕΔΙΟΥ: **ΠΡΟΤΕΙΝΟΜΕΝΕΣ ΚΥΚΛΟΦΟΡΙΑΚΕΣ ΡΥΘΜΙΣΕΙΣ**

ΗΜΕΡΟΜΗΝΙΑ	ΚΛΙΜΑΚΑ	ΑΡ. ΣΧΕΔΙΟΥ
ΜΑΡΤΙΟΣ 2023	1:2500	02
ΣΥΝΤΑΞΗ	ΕΛΕΓΧΟΣ	ΘΕΩΡΗΣΗ

Η ΥΠΑΛΛΗΛΟΣ  
ΑΙΚ. ΜΕΝΔΡΙΝΟΥ  
Τοπ. Μηχικός ΤΕ, ΜSc

Ο ΠΡΟΪΣΤ. ΤΜΗΜΑΤΟΣ  
ΠΟΛΙΚΩΝ ΕΦΑΡΜΟΓΩΝ  
ΚΩΝ/ΝΟΣ ΧΟΝΔΡΟΓΙΑΝΝΗΣ  
Αγρ. Τοπ. Μηχικός ΠΕ,

Η ΑΝ. ΔΙΕΥΘΥΝΤΡΙΑ  
ΤΕΧΝΙΚΗΣ ΥΠΗΡΕΣΙΑΣ  
ΜΑΡΙΑ ΣΥΛΛΑΚΟΥ  
Μηχανικών Παραγωγής &  
Διοίκησης ΠΕ, ΜSc

ΑΝΑΘΕΩΡΗΣΕΙΣ

Α/Α	ΗΜΕΡΟΜΗΝΙΑ	ΑΙΤΙΑ ΑΝΑΘΕΩΡΗΣΗΣ
01		
02		
03		
ΑΡΧΕΙΟ		