




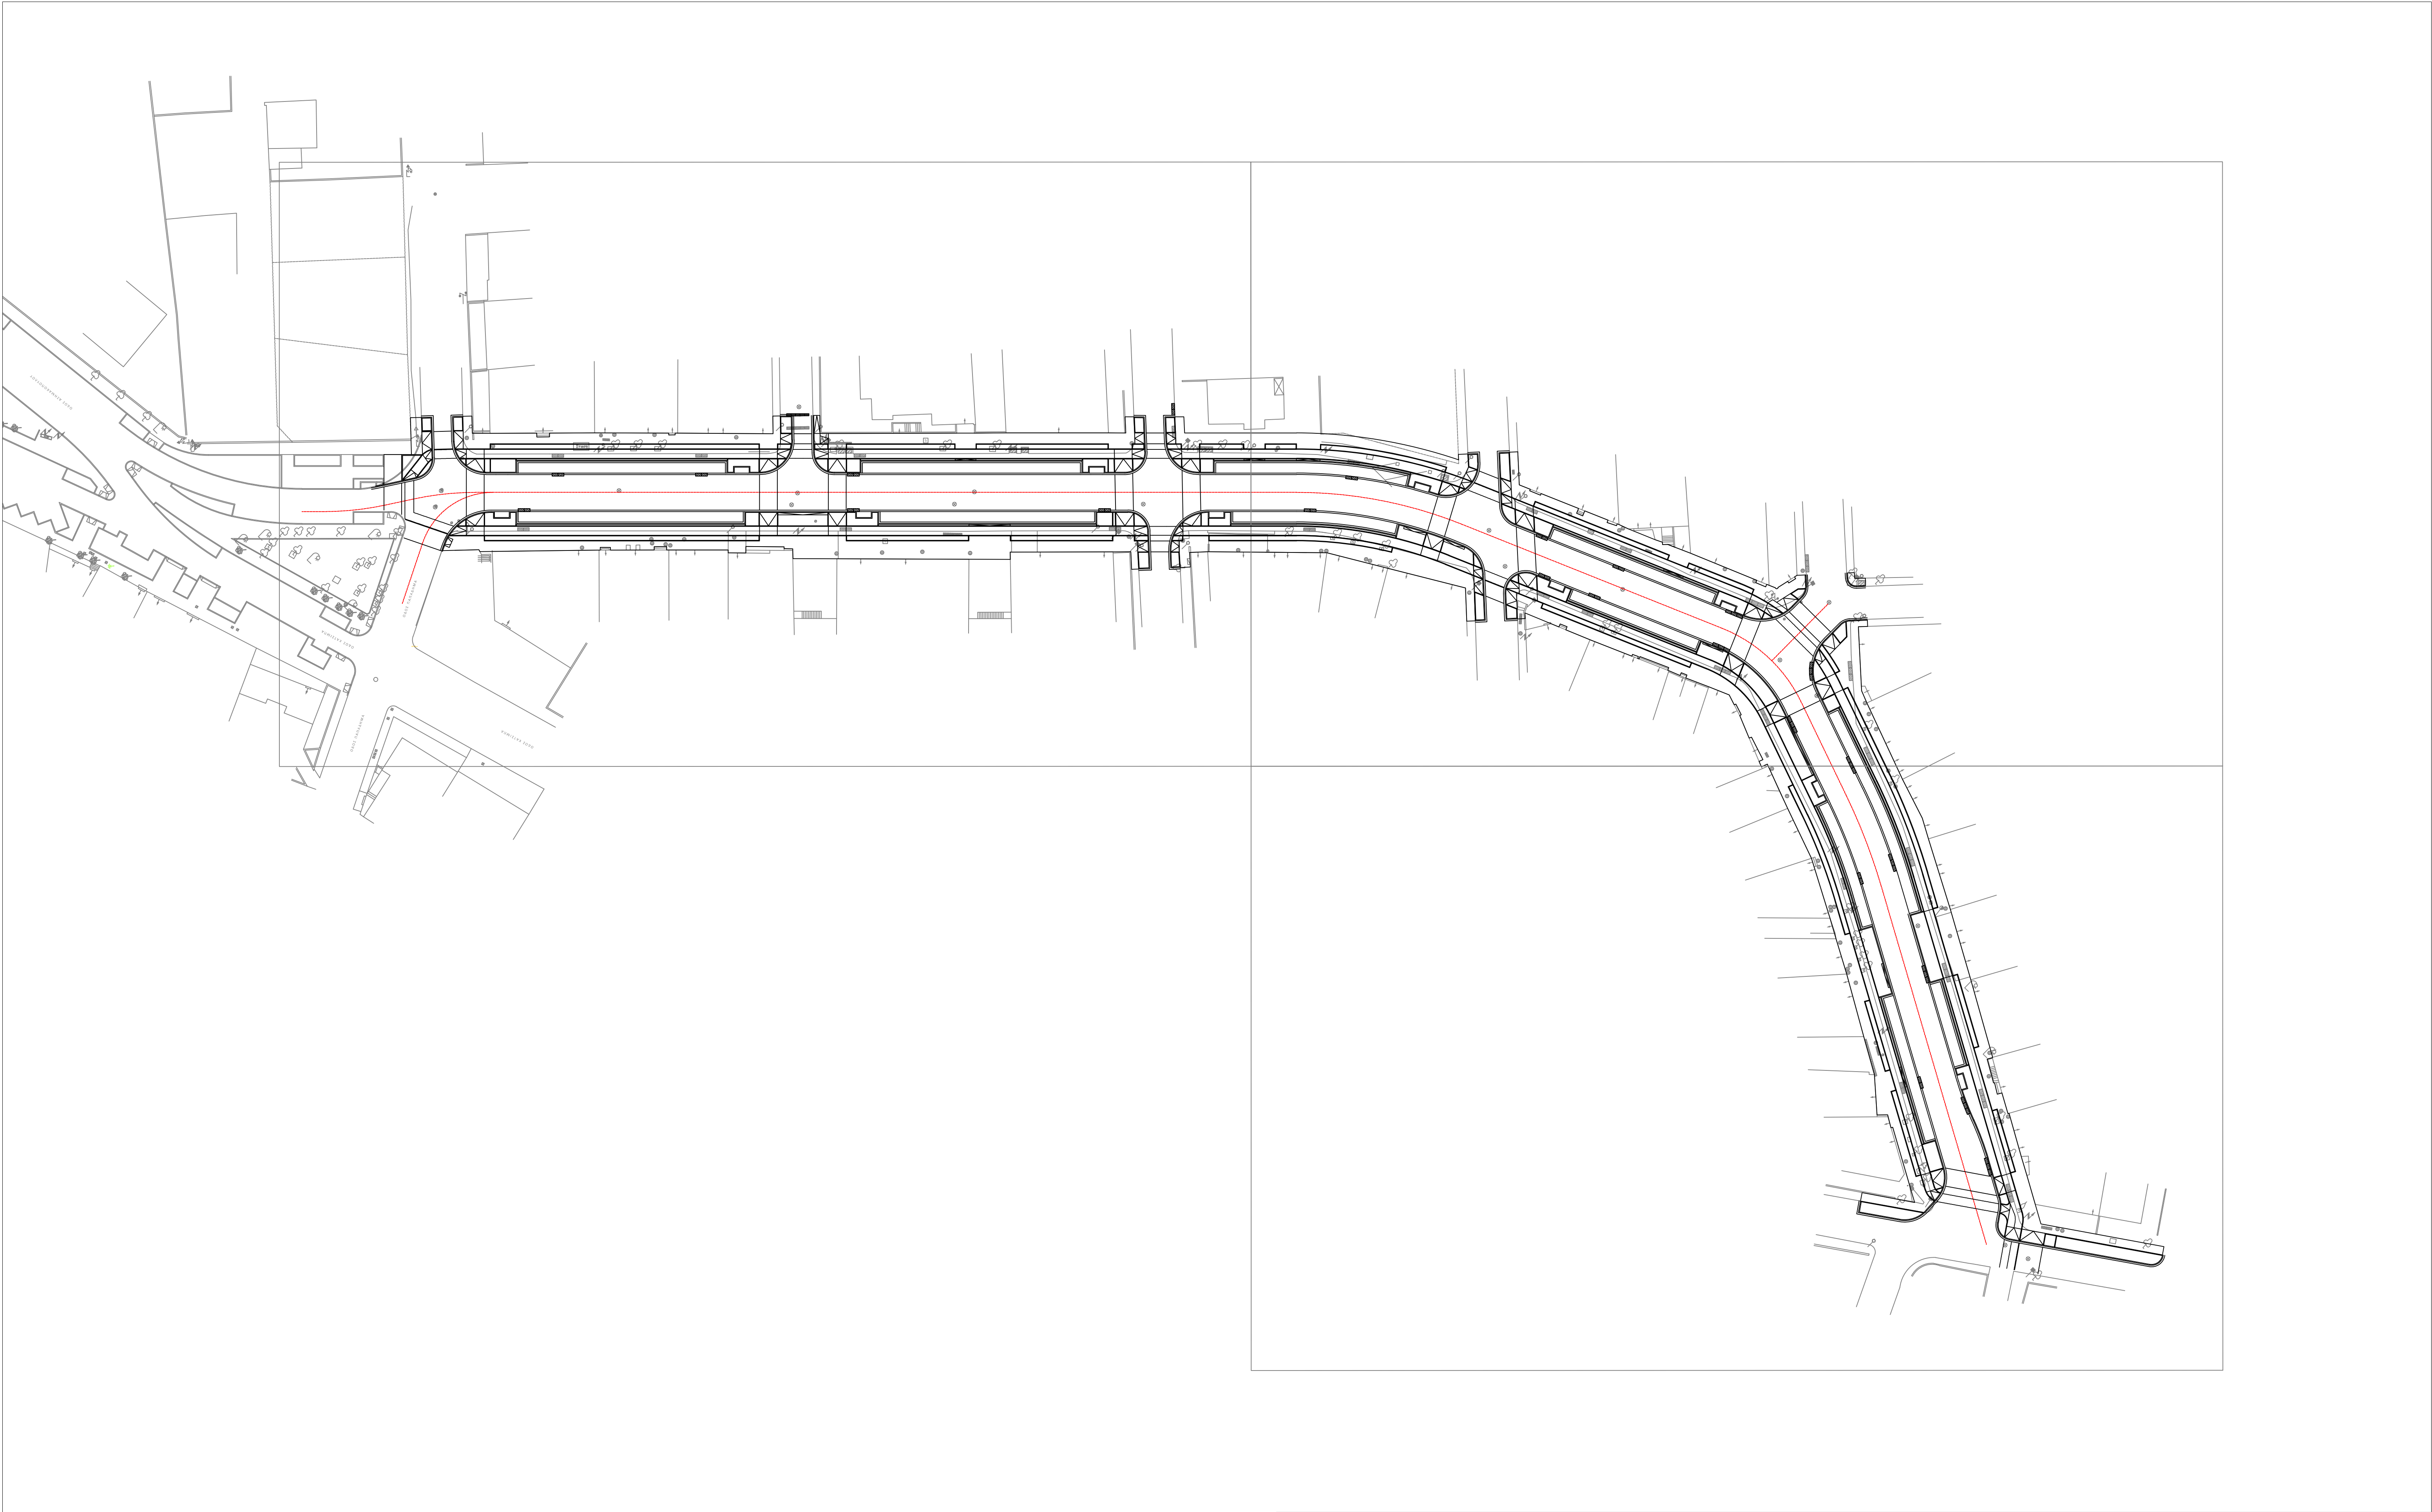

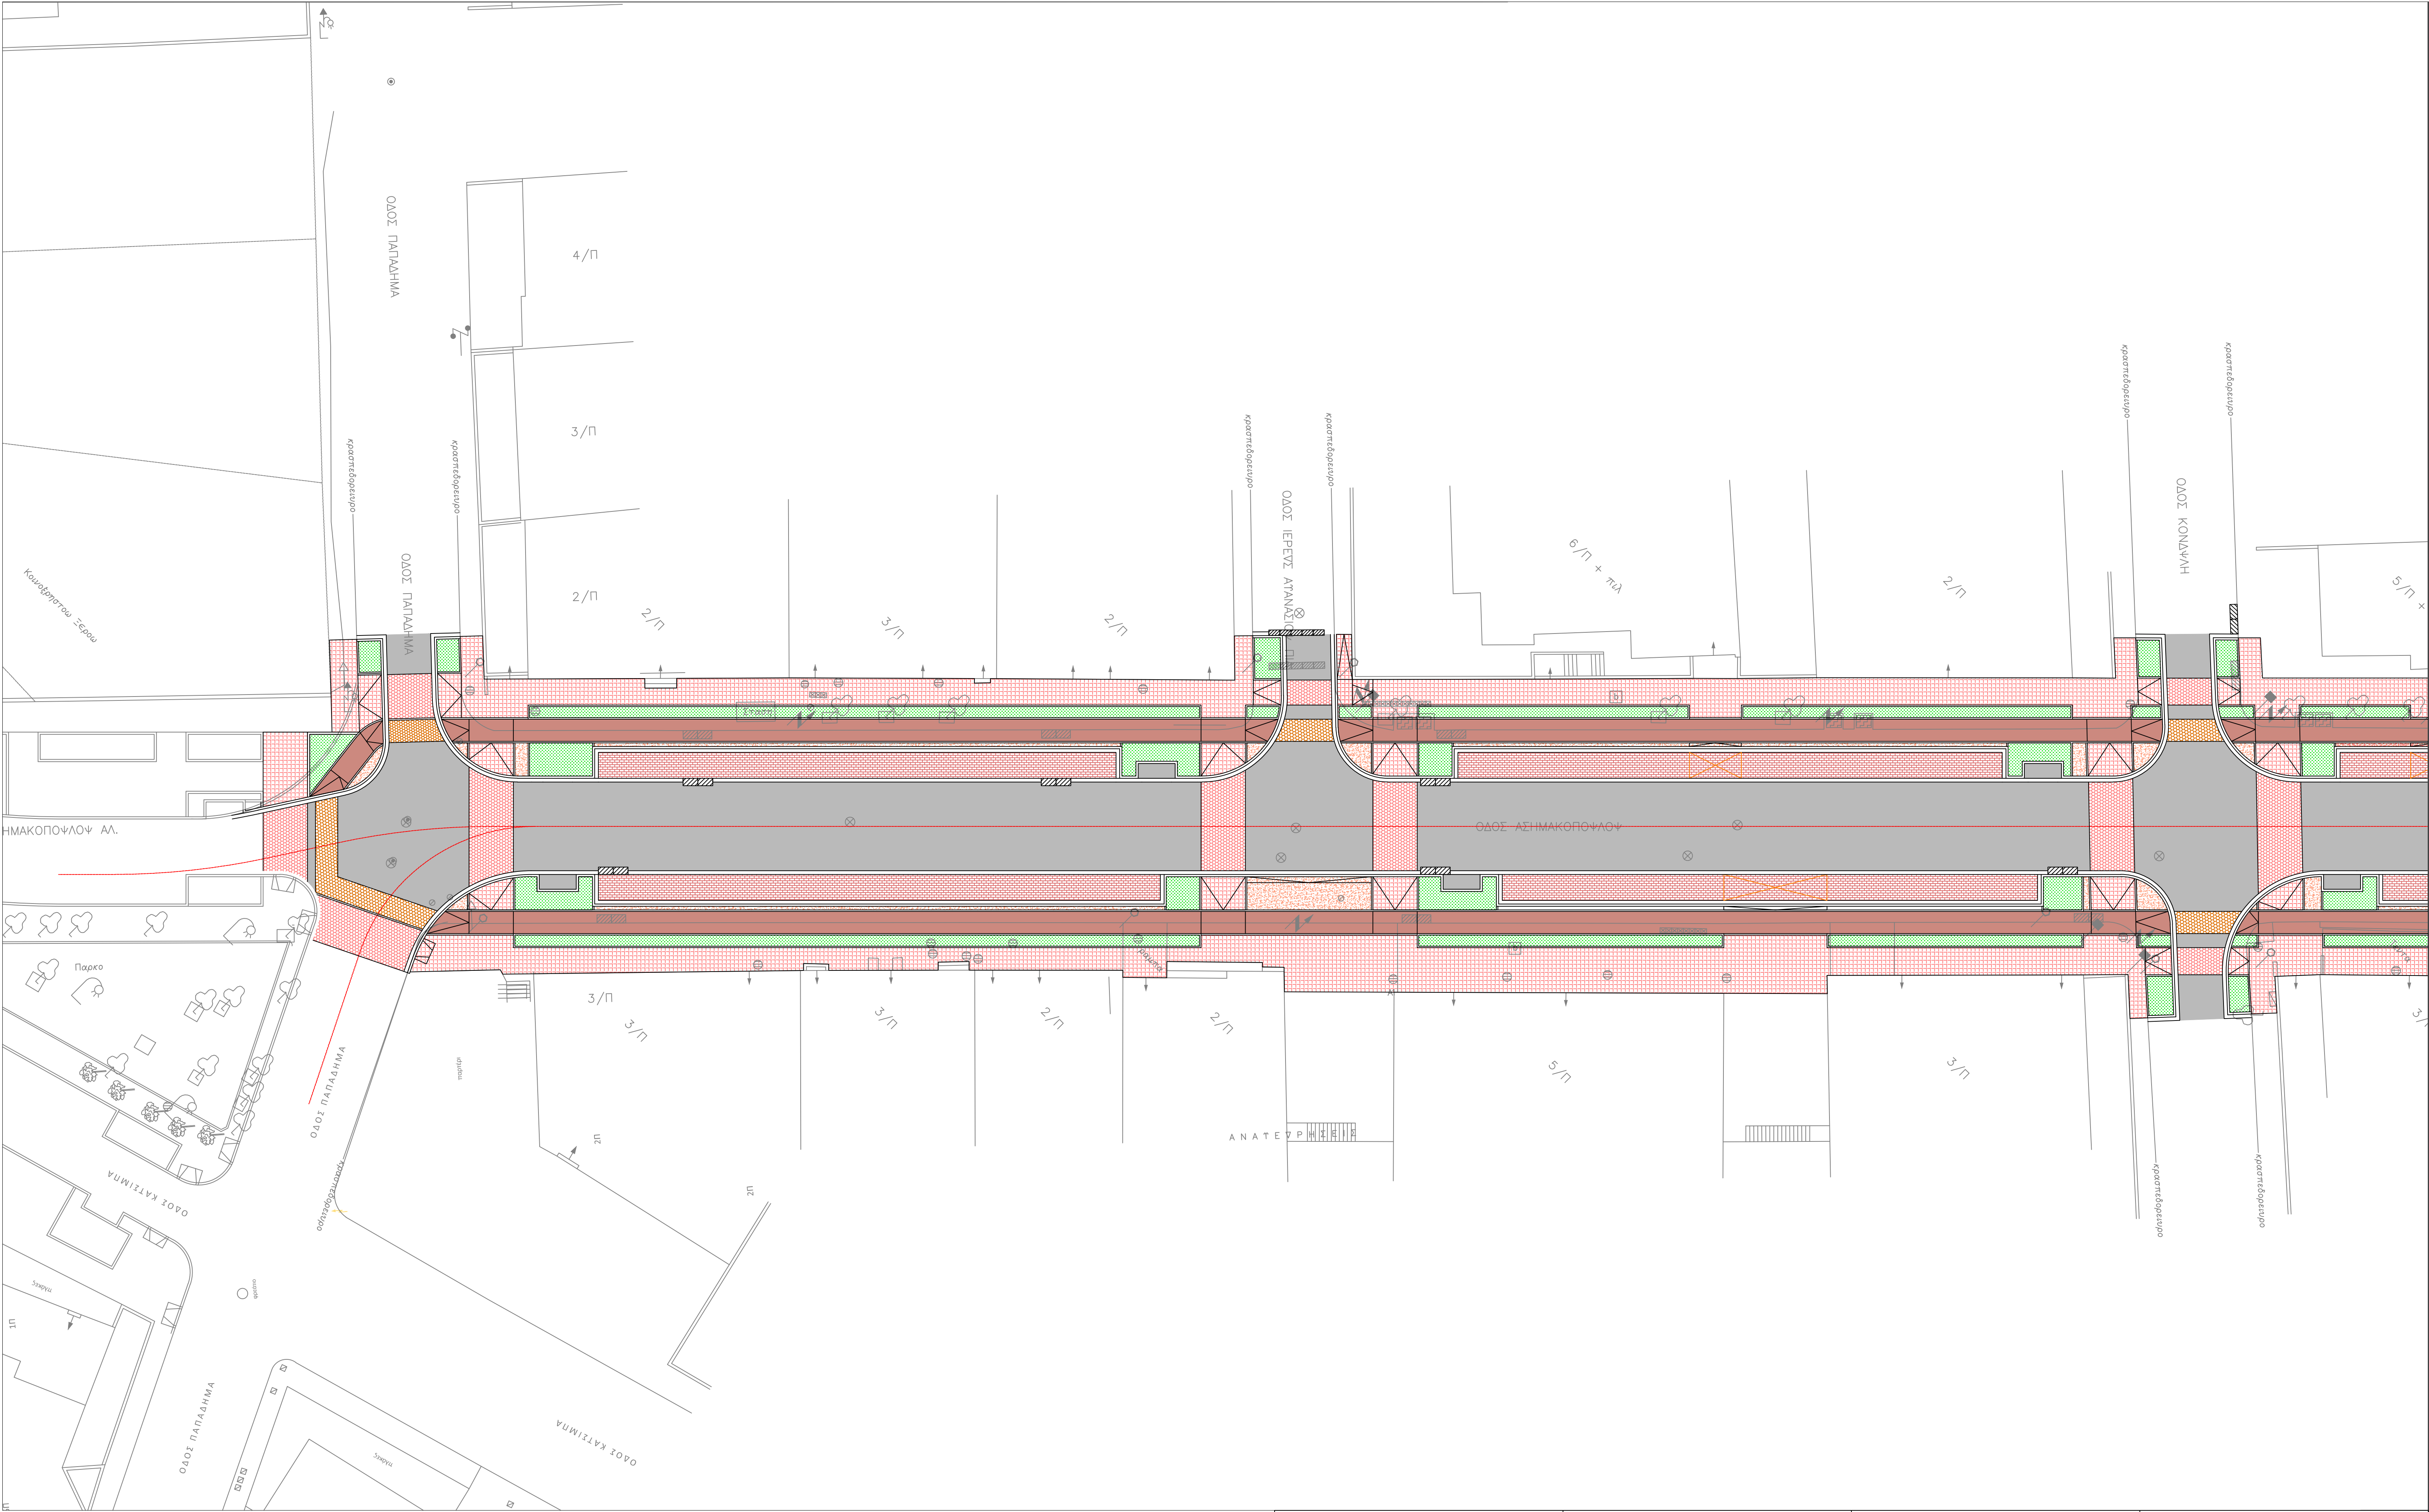


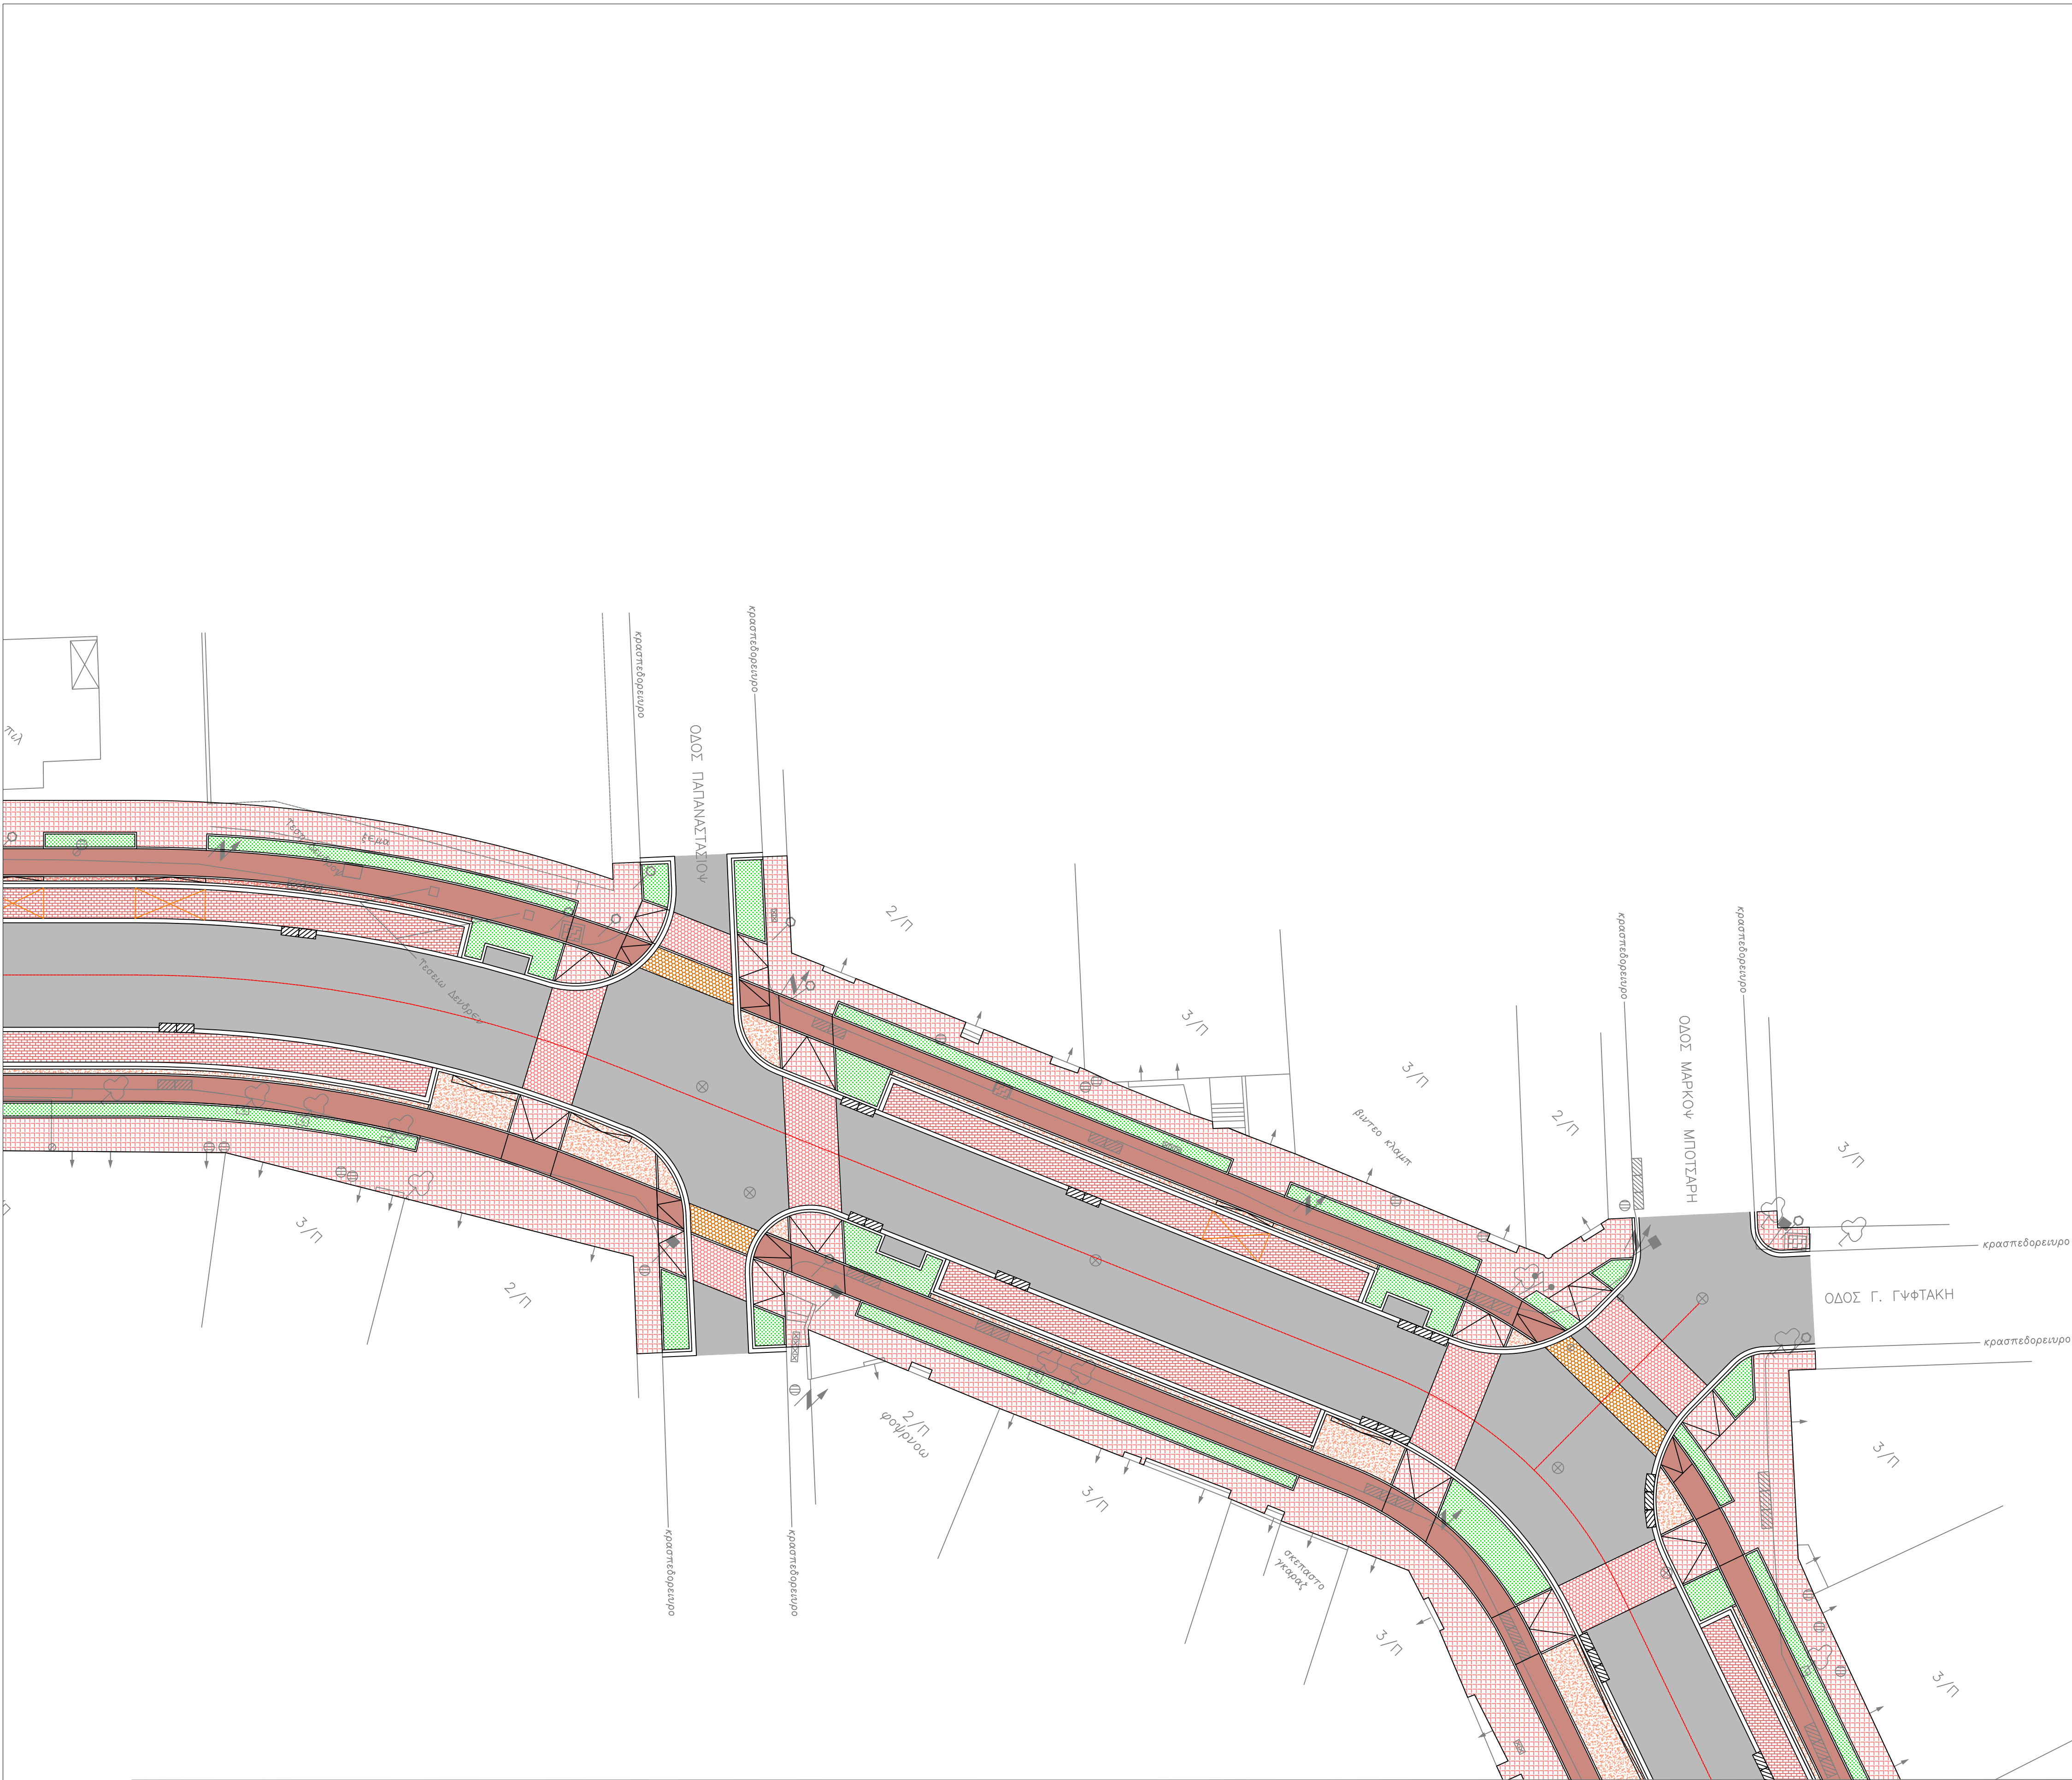




ΟΔΟΣ ΑΣΗΜΑΚΟΠΟΥΛΟΥ


ΥΦΙΣΤΑΜΕΝΗ ΤΥΠΙΚΗ ΔΙΑΤΟΜΗ

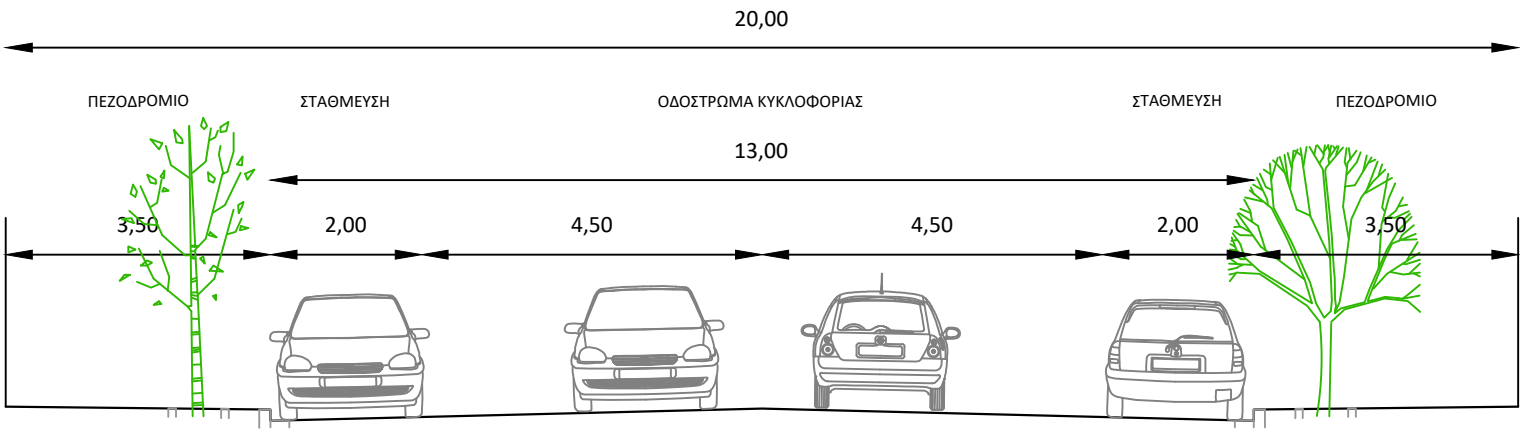

ΝΕΑ ΤΥΠΙΚΗ ΔΙΑΤΟΜΗ

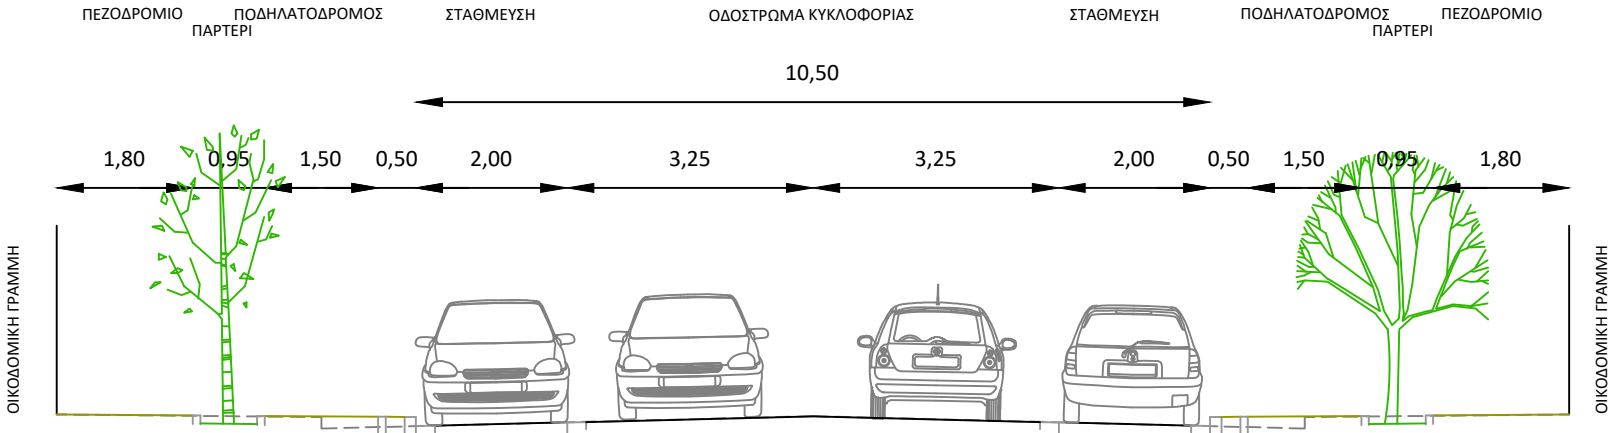

ΝΕΑ ΤΥΠΙΚΗ ΔΙΑΤΟΜΗ ΣΕ ΠΡΟΣΒΑΣΕΙΣ ΔΙΑΣΤΑΥΡΩΣΕΩΝ

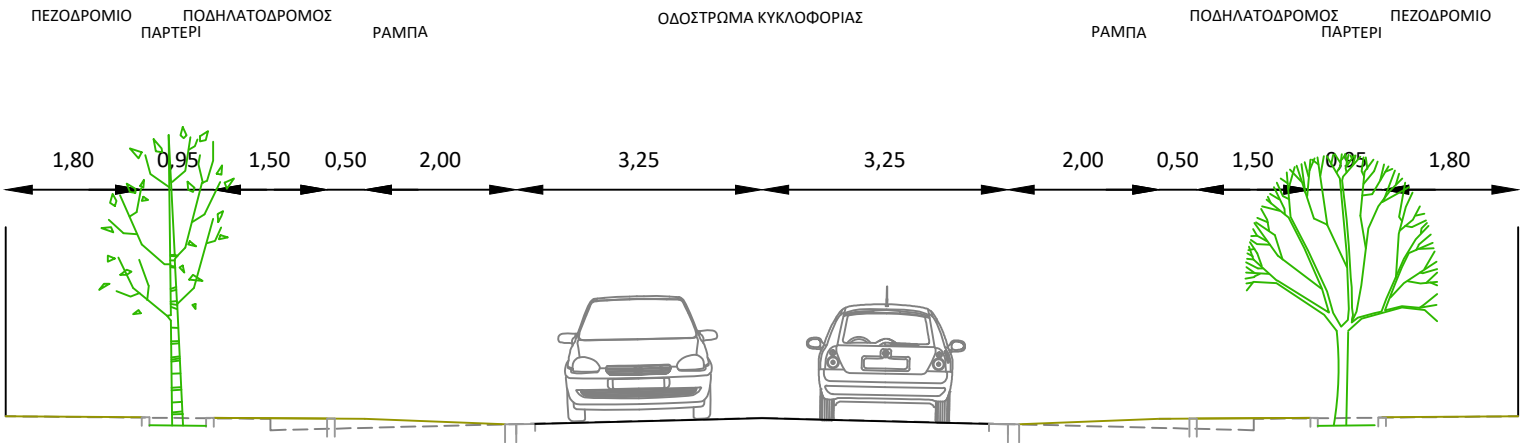

ΔΗΜΟΣ ΑΓΙΟΥ ΔΗΜΗΤΡΙΟΥ
ΤΕΧΝΙΚΗ ΥΠΗΡΕΣΙΑ

ΑΝΑΠΛΑΣΗ ΟΔΟΥ ΑΛ. ΑΣΗΜΑΚΟΠΟΥΛΟΥ
ΤΥΠΙΚΕΣ ΔΙΑΤΟΜΕΣ

ΚΛΙΜΑΚΑ 1:100

ΑΓ.ΔΗΜΗΤΡΙΟΣ / /2020 Ο ΣΥΝΤΑΞΑΣ
ΑΓ.ΔΗΜΗΤΡΙΟΣ / /2020 Η Τ.Υ.
ΑΓ.ΔΗΜΗΤΡΙΟΣ / /2020 Ο ΔΙΕΥΘΥΝΤΗΣ Τ.Υ.

[Signature]

ΙΩΑΝΝΗΣ ΝΙΚΟΛΑΪΔΗΣ
ΤΟΠΟΓΡΑΦΟΣ ΜΗΧ.-
ΣΥΓΚΟΙΝΩΝΙΟΛΟΓΟΣ
ΕΠΙΣΤΗΜΟΝΙΚΟΣ ΣΥΝΕΡΓΑΤΗΣ