

ΥΠΟΜΝΗΜΑ

- ΟΡΙΟ ΠΕΡΙΟΧΗΣ ΠΑΡΕΜΒΑΣΗΣ
- - - - - ΟΡΙΟ ΓΕΝΙΚΟΥ ΠΟΛΕΟΔΟΜΙΚΟΥ ΣΧΕΔΙΟΥ Δ.Ε. ΑΜΠΕΛΟΚΗΠΩΝ
- ΟΡΙΟ ΠΟΛΕΟΔΟΜΙΚΗΣ ΕΝΟΤΗΤΑΣ - ΓΕΙΤΟΝΙΑΣ
- ΟΡΙΟ ΤΟΠΙΚΟΥ ΡΥΘΟΤΟΜΙΚΟΥ (ΦΕΚ 80 ΑΑΠ/28-02-2008)
- ΑΡΧΙΚΟ ΟΡΙΟ ΣΤΡΑΤΟΠΕΔΟΥ "ΜΕΓΑΣ ΑΛΕΞΑΝΔΡΟΣ"
- - - - - ΟΡΙΟ ΠΑΡΑΧΩΡΗΣΗΣ
- ΟΡΙΟ ΕΝΕΡΓΟΥ ΣΤΡΑΤΟΠΕΔΟΥ
- ΟΡΙΟ ΔΑΣΙΚΗΣ ΕΚΤΑΣΗΣ
- ΔΑΣΙΚΗ ΕΚΤΑΣΗ

ΣΥΝΤΕΤΑΓΜΕΝΕΣ ΚΟΡΥΦΕΣ ΠΕΡΙΟΧΗΣ ΠΑΡΕΜΒΑΣΗΣ
Εμβαδόν = 102.338,39 τ.μ. - Περίμετρος = 1.450,25 μ.


α/α	X	Y	Αποστάσεις	-----
T1	408476.89	4501240.93		
T2	408380.37	4501322.81	T1 - T2: 126.57	
T3	408278.66	4501198.54	T2 - T3: 160.59	
T4	408204.42	4501126.56	T3 - T4: 67.12	
T5	408145.30	4501126.56	T4 - T5: 89.03	
T6	408098.98	4501108.16	T5 - T6: 49.84	
T7	408060.38	4501069.92	T6 - T7: 54.34	
T8	408082.95	4501023.56	T7 - T8: 51.56	
T9	408313.69	4500832.93	T8 - T9: 299.29	
T10	408466.62	4501017.28	T9 - T10: 239.53	
T11	408494.30	4501050.44	T10 - T11: 43.19	
T12	408391.36	4501137.77	T11 - T12: 135.00	
T1	408476.89	4501240.93	T12 - T1: 134.00	

ΠΙΝΑΚΑΣ ΣΥΝΤΕΤΑΓΜΕΝΩΝ ΔΑΣΙΚΗΣ ΕΚΤΑΣΗΣ Δ1
Εμβαδόν τετραγώνου = 1.875,01 τ.μ. - Περίμετρος = 200,00 μ.

α/α	X	Y	Αποστάσεις	-----
Δ1-1	408340.70	4501262.81		
Δ1-2	408358.10	4501280.77	Δ1-1 - Δ1-2: 25.00	
Δ1-3	408411.97	4501228.59	Δ1-2 - Δ1-3: 75.00	
Δ1-4	408394.57	4501210.63	Δ1-3 - Δ1-4: 25.00	
Δ1-1	408340.70	4501262.81	Δ1-4 - Δ1-1: 75.00	

ΠΙΝΑΚΑΣ ΣΥΝΤΕΤΑΓΜΕΝΩΝ ΔΑΣΙΚΗΣ ΕΚΤΑΣΗΣ Δ2
Εμβαδόν τετραγώνου = 1.800,01 τ.μ. - Περίμετρος = 220,00 μ.

α/α	X	Y	Αποστάσεις	-----
Δ2-1	408398.20	4501171.51		
Δ2-2	408383.72	4501185.31	Δ2-1 - Δ2-2: 20.00	
Δ2-3	408445.79	4501250.47	Δ2-2 - Δ2-3: 90.00	
Δ2-4	408460.28	4501236.68	Δ2-3 - Δ2-4: 20.00	
Δ2-1	408398.20	4501171.51	Δ2-4 - Δ2-1: 90.00	

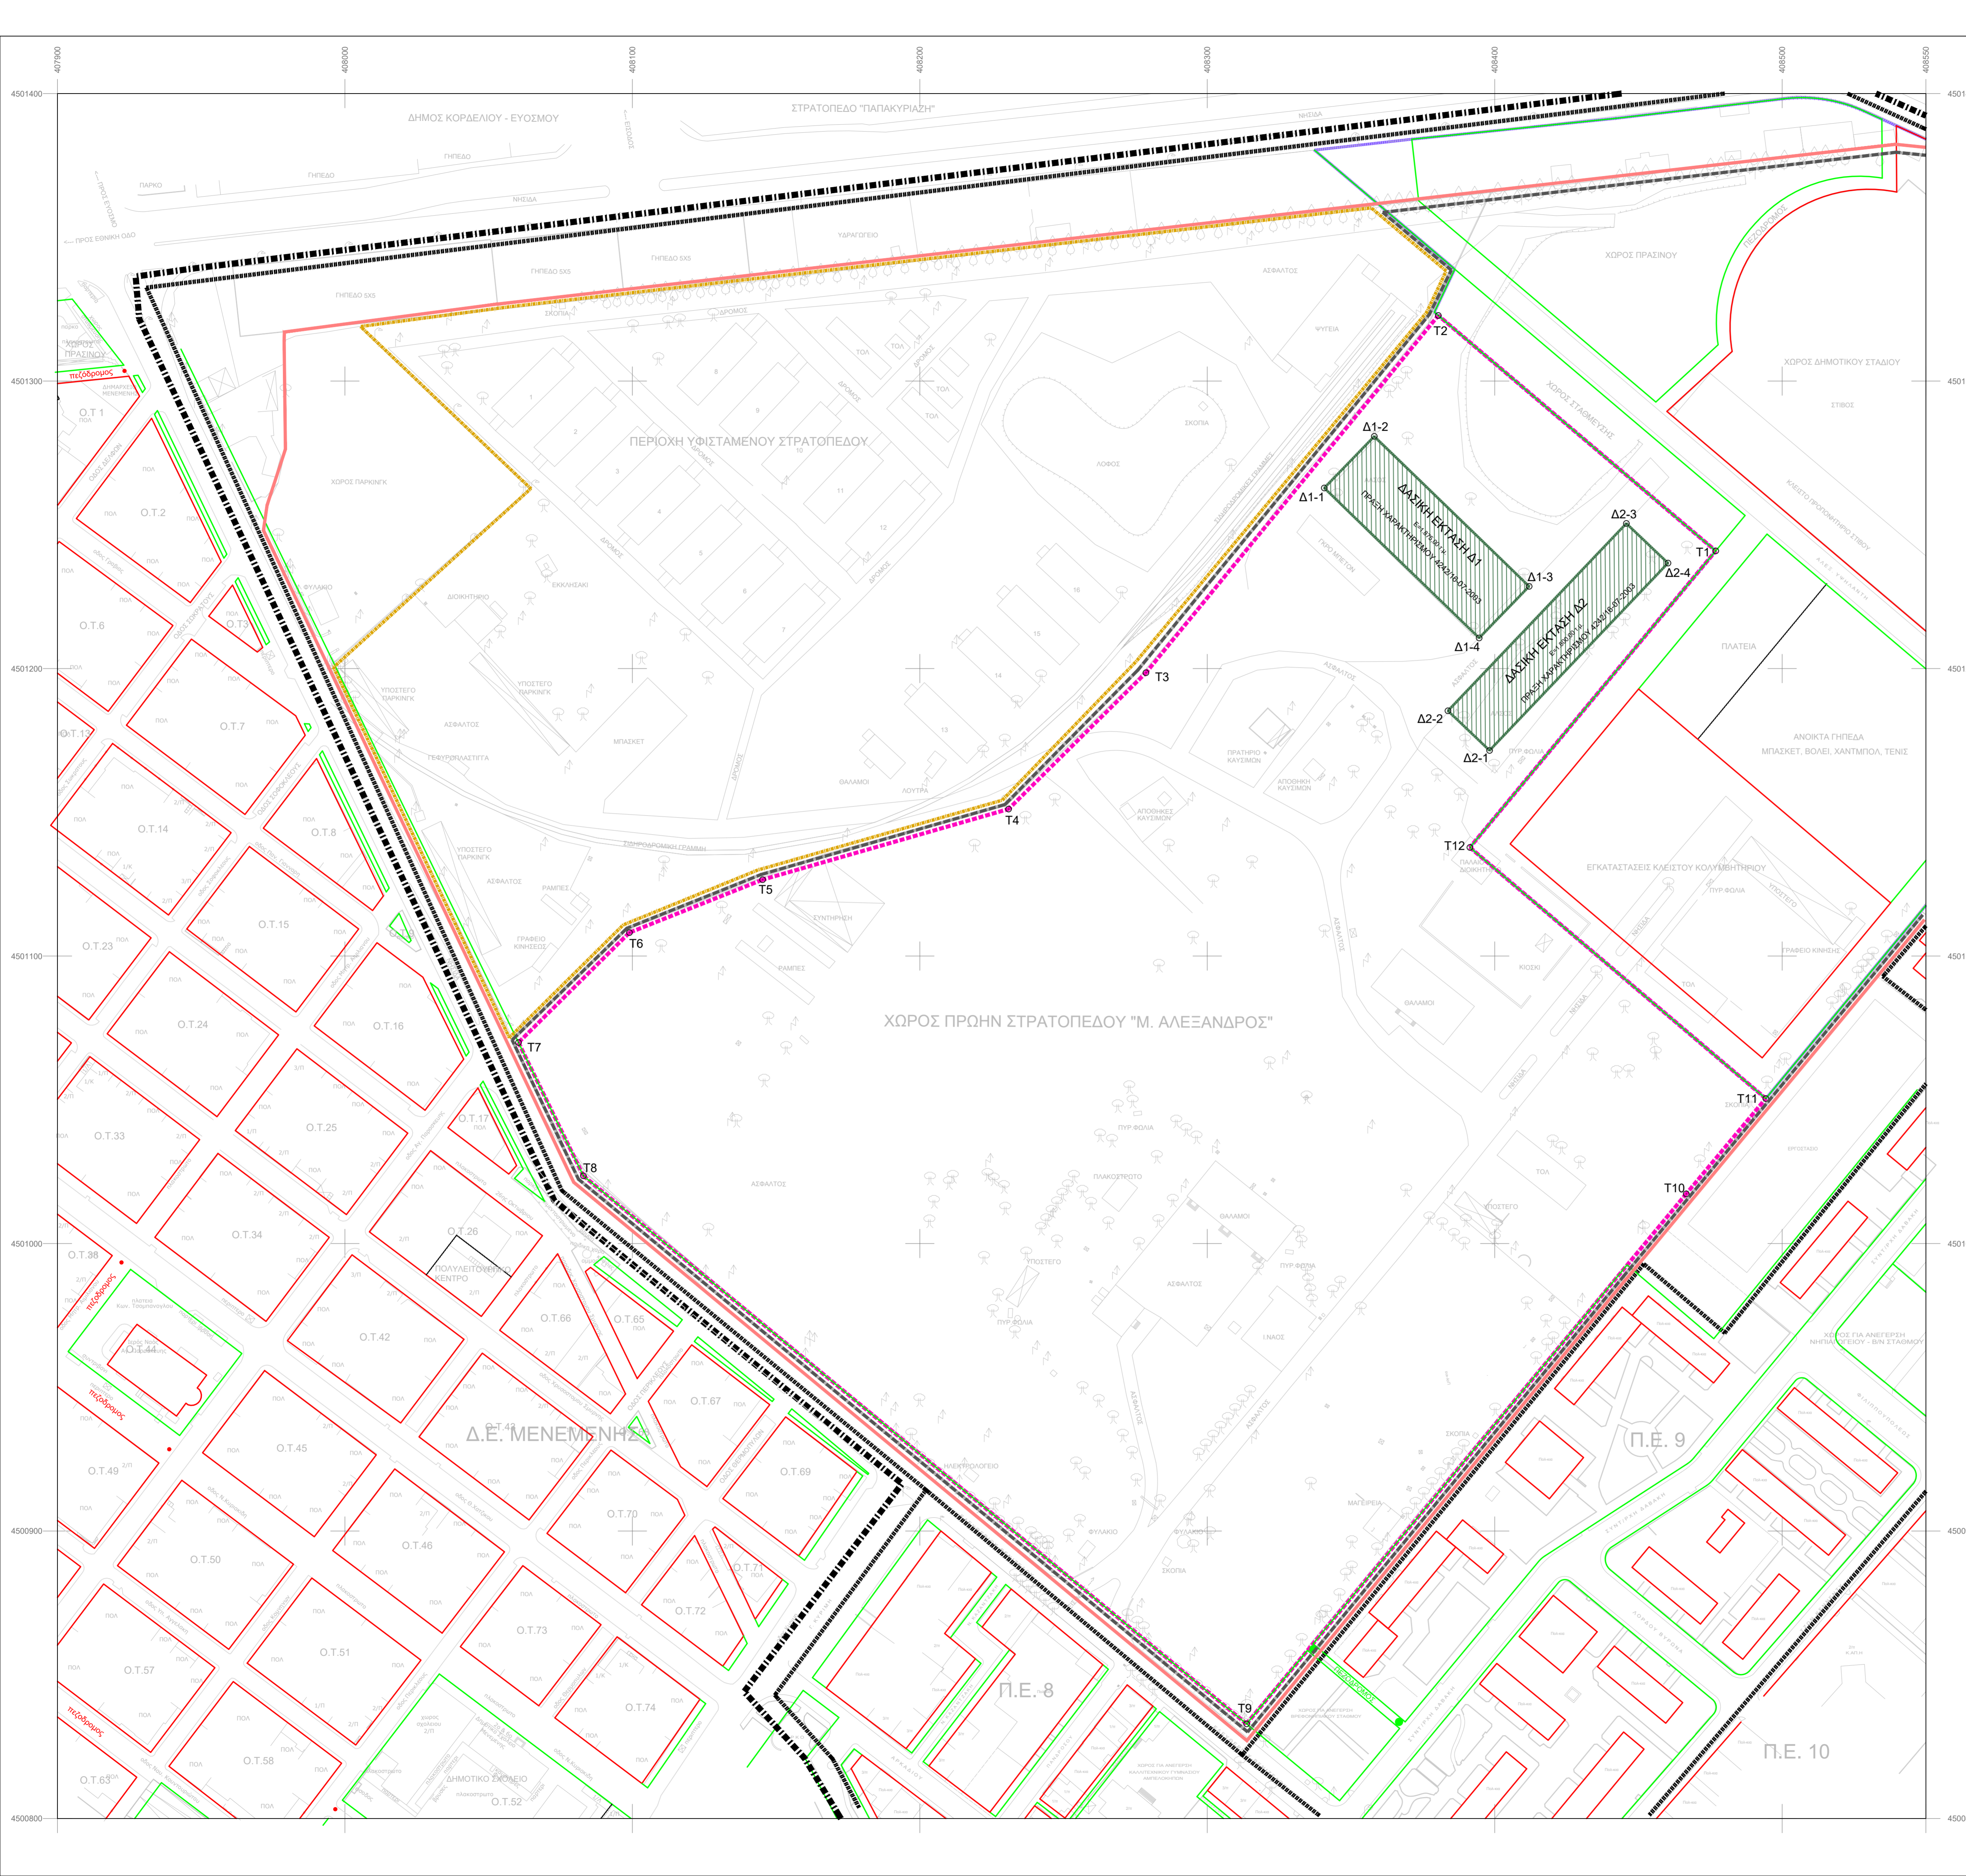

ΕΛΛΗΝΙΚΗ ΔΗΜΟΚΡΑΤΙΑ
ΠΕΡΙΦΕΡΕΙΑ ΚΕΝΤΡΙΚΗΣ ΜΑΚΕΔΟΝΙΑΣ
ΠΕΡΙΦΕΡΕΙΑΚΗ ΕΝΟΤΗΤΑ ΘΕΣΣΑΛΟΝΙΚΗΣ
ΔΗΜΟΣ ΑΜΠΕΛΟΚΗΠΩΝ - ΜΕΜΕΜΕΝΗΣ
Δ/ΝΣΗ ΤΕΧΝΙΚΩΝ ΥΠΗΡΕΣΙΩΝ ΠΟΛΕΟΔΟΜΙΑΣ - ΚΑΘΑΡΙΟΤΗΤΑΣ - ΠΕΡΙΒΑΛΛΟΝΤΟΣ
ΤΜΗΜΑ ΜΕΛΕΤΩΝ - ΚΑΤΑΣΚΕΥΩΝ & ΠΟΛΕΟΔΟΜΙΚΩΝ ΕΦΑΡΜΟΓΩΝ

ΕΙΔΙΚΟ ΧΩΡΙΚΟ ΣΧΕΔΙΟ
ΓΙΑ ΤΗΝ ΥΠΟΔΟΧΗ ΣΧΕΔΙΩΝ & ΕΡΓΩΝ
ΥΠΕΡΤΟΠΙΚΗΣ ΚΛΙΜΑΚΑΣ ΣΕ ΤΜΗΜΑ ΤΟΥ ΠΡΩΗΝ
ΣΤΡΑΤΟΠΕΔΟΥ "ΜΕΓΑΛΟΥ ΑΛΕΞΑΝΔΡΟΥ"
ΤΗΣ Δ.Κ. ΑΜΠΕΛΟΚΗΠΩΝ
ΤΟΥ ΔΗΜΟΥ ΑΜΠΕΛΟΚΗΠΩΝ-ΜΕΜΕΜΕΝΗΣ

ΜΕΛΕΤΗ ΕΙΔΙΚΟΥ ΧΩΡΙΚΟΥ ΣΧΕΔΙΟΥ

ΑΝΑΔΟΧΟΣ ΣΥΜΠΡΑΞΗ

- ΔΙΚΤΥΟ - ΕΤΑΙΡΕΙΑ ΤΕΧΝΙΚΩΝ ΜΕΛΕΤΩΝ Α.Ε.
- ΕΥΡΩΤΕΚ - ΜΕΛΕΤΗΤΙΚΗ ΕΤΑΙΡΕΙΑ Α.Ε.
- ΓΑΒΡΙΗΛΙΔΗΣ ΓΕΩΡΓΙΟΣ, Γεωλόγος

ΘΕΜΑ

ΤΟΠΟΓΡΑΦΙΚΟ ΔΙΑΓΡΑΜΜΑ

ΚΛΙΜΑΚΑ
1 : 1.000

ΕΠΙΒΛΕΠΩΝ ΜΗΧΑΝΙΚΟΣ

ΜΕΛΕΤΗΤΗΣ ΓΙΑ ΤΗ ΔΙΚΤΥΟ Α.Ε.

ΠΑΛΑΣΚΑΣ ΕΥΑΓΓΕΛΟΣ
ΤΟΠΟΓΡΑΦΟΣ ΜΗΧΑΝΙΚΟΣ ΜΕ Α' ΒΑΘΜΟ

ΔΟΥΜΑΣ ΔΗΜΗΤΡΗΣ
ΑΡΧΙΤΕΚΤΩΝ ΜΗΧΑΝΙΚΟΣ - ΠΟΛΕΟΔΟΜΟΣ

ΗΜΕΡΟΜΗΝΙΑ: ΦΕΒΡΟΥΑΡΙΟΣ 2020

ΗΜΕΡΟΜΗΝΙΑ: ΦΕΒΡΟΥΑΡΙΟΣ 2020

ΕΛΕΓΧΘΗΚΕ	ΘΕΩΡΗΘΗΚΕ	ΕΓΚΡΙΘΗΚΕ
ΗΜΕΡΟΜΗΝΙΑ:	ΗΜΕΡΟΜΗΝΙΑ:	ΗΜΕΡΟΜΗΝΙΑ:
ΗΜΕΡΟΜΗΝΙΑ:	ΜΑΡΤΙΟΣ 2020	