


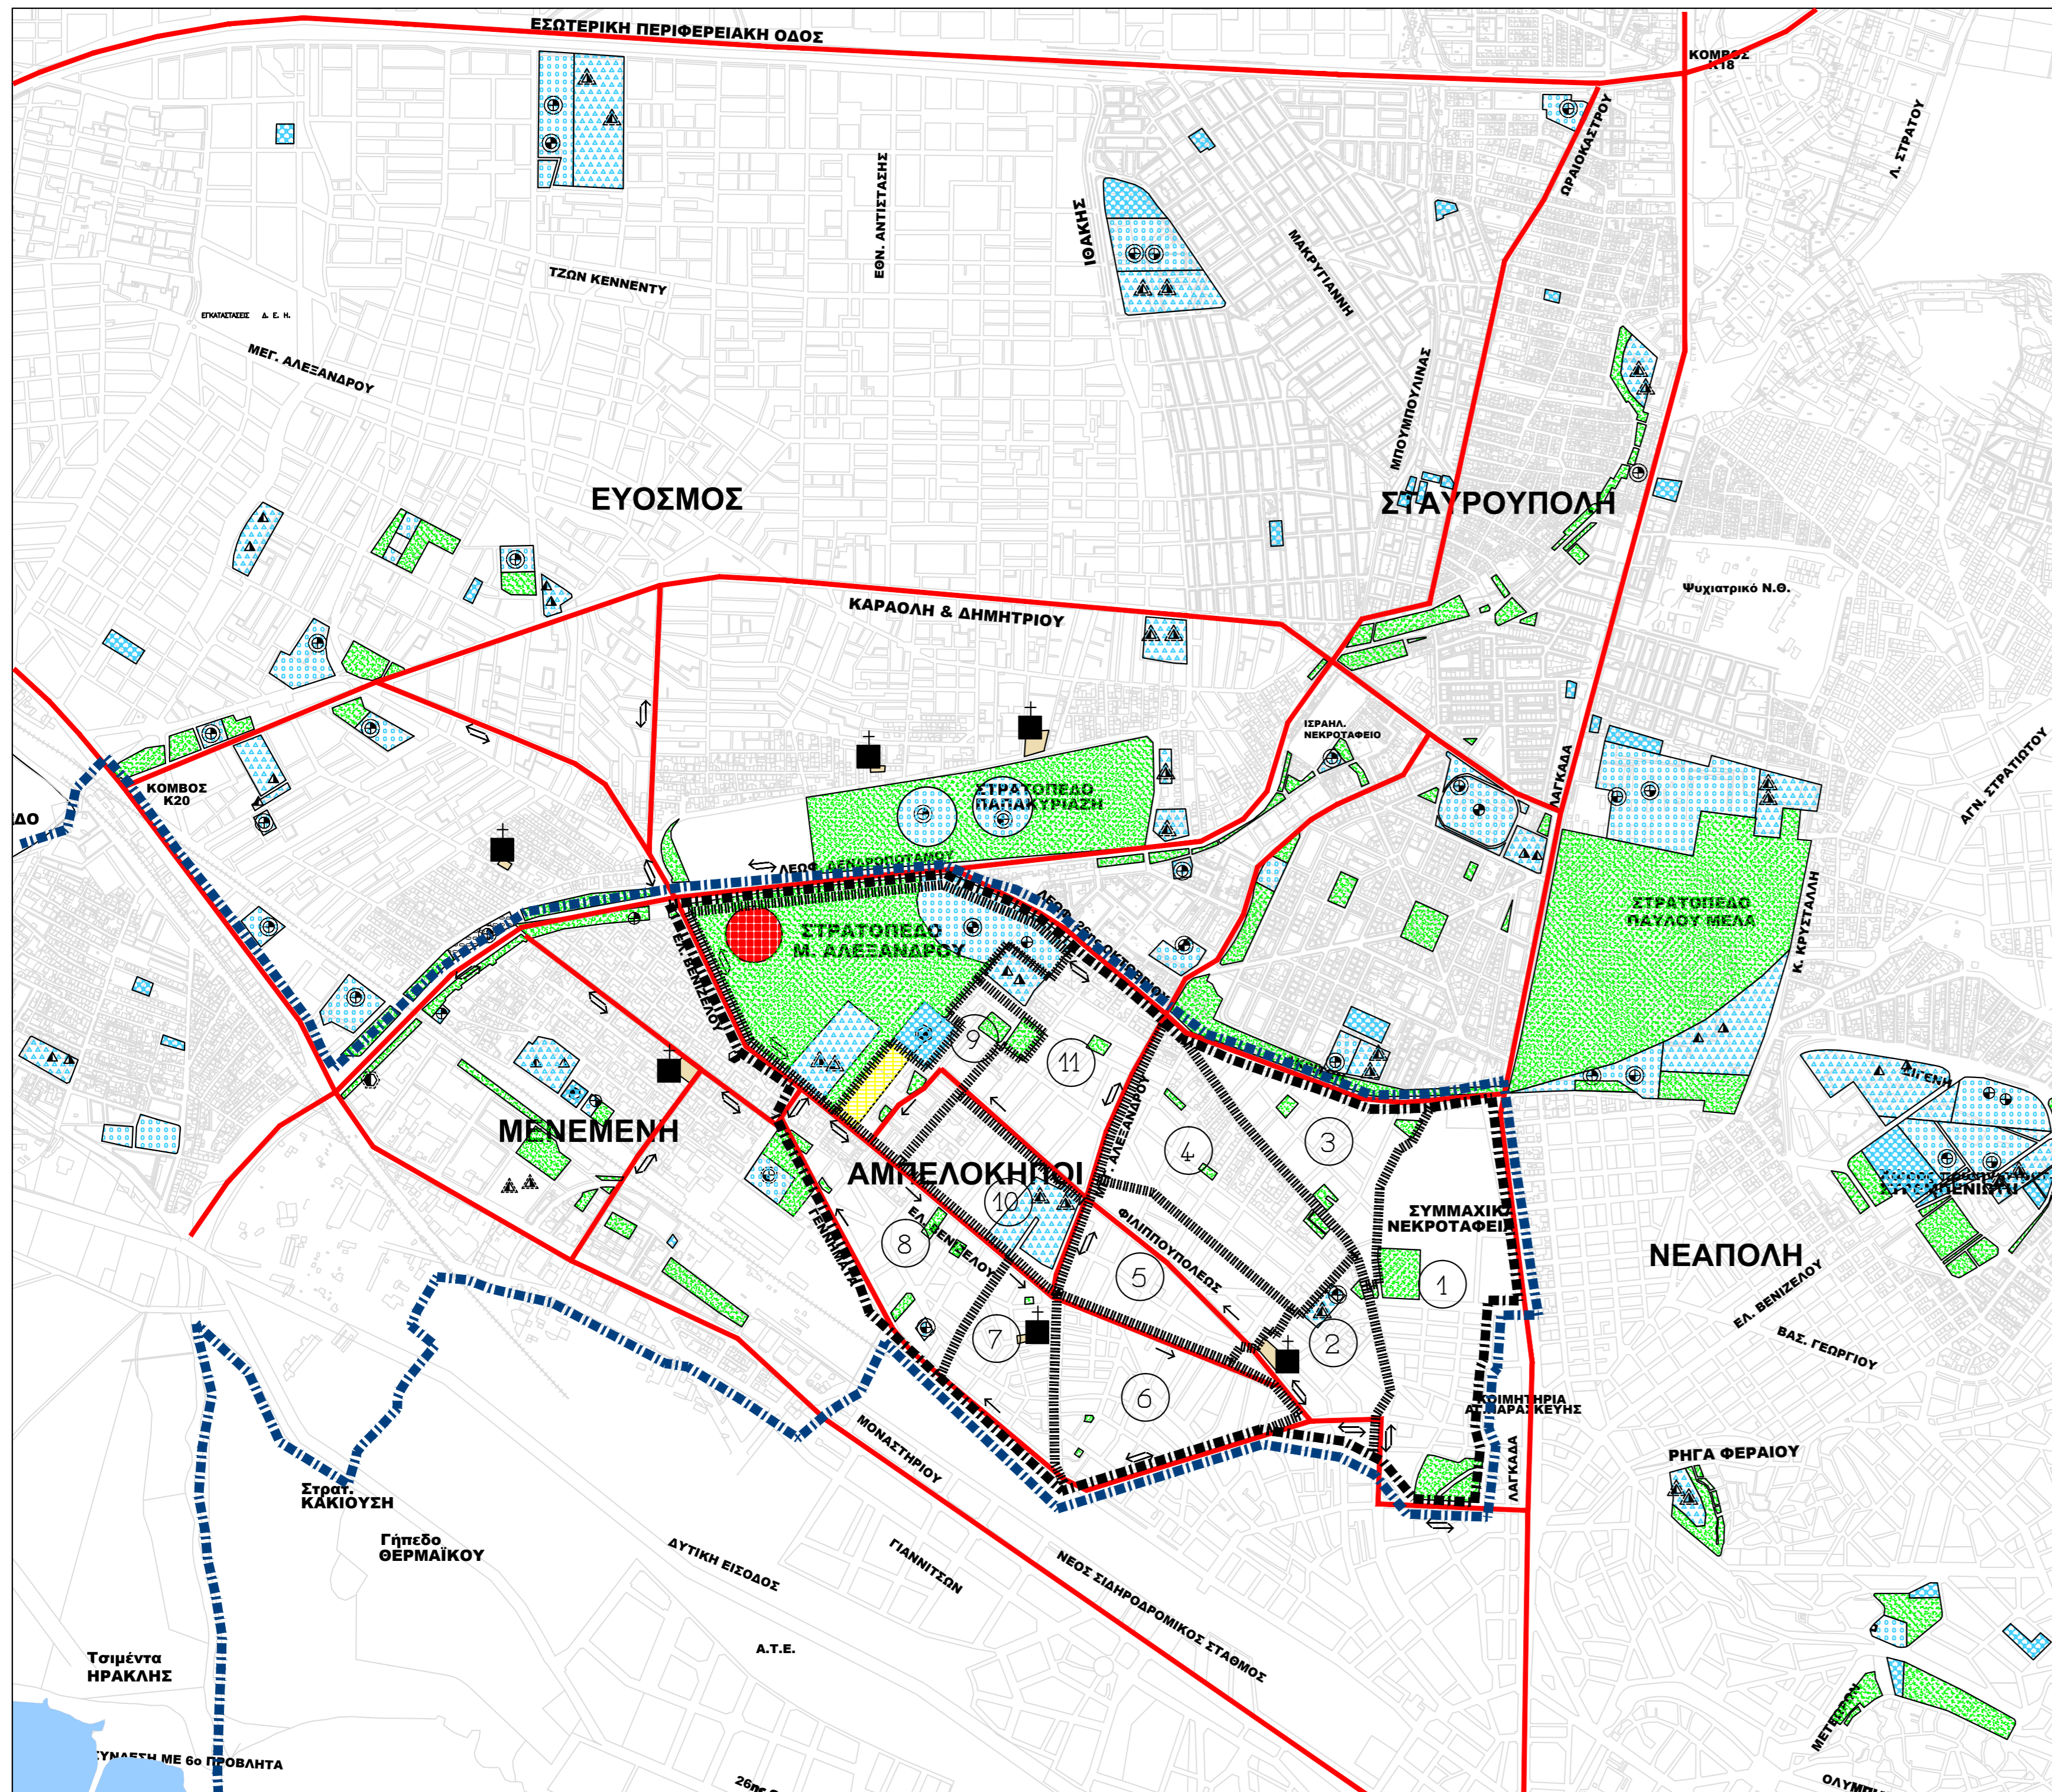


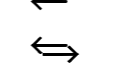


ΥΠΟΜΝΗΜΑ



-  ΟΡΙΟ ΔΗΜΟΥ ΑΜΠΕΛΟΚΗΠΩΝ-ΜΕΝΕΜΕΝΗΣ
-  ΟΡΙΟ ΔΗΜΟΤΙΚΗΣ ΕΝΟΤΗΤΑΣ ΑΜΠΕΛΟΚΗΠΩΝ
-  ΟΡΙΟ ΠΟΛΕΟΔΟΜΙΚΗΣ ΕΝΟΤΗΤΑΣ
-  ΠΟΛΕΟΔΟΜΙΚΗ ΕΝΟΤΗΤΑ
-  ΔΙΟΙΚΗΣΗ ΕΠΙΠΕΔΟΥ ΠΟΛΗΣ
-  ΑΜΙΓΗΣ ΚΑΤΟΙΚΙΑ
-  ΕΚΠΑΙΔΕΥΣΗ
-  ΓΥΜΝΑΣΙΟ
-  ΛΥΚΕΙΟ
-  ΑΘΛΗΤΙΣΜΟΣ
-  ΑΘΛΗΤΙΚΟ ΣΤΑΔΙΟ
-  ΓΗΠΕΔΟ ΜΠΑΣΚΕΤ - ΒΟΛΛΕΥ
-  ΚΛΕΙΣΤΟ ΓΥΜΝΑΣΤΗΡΙΟ
-  ΚΛΕΙΣΤΟ ΚΟΛΥΜΒΗΤΗΡΙΟ
-  ΠΟΛΙΤΙΣΜΟΣ
-  ΠΟΛΙΤΙΣΤΙΚΟ ΚΕΝΤΡΟ
-  ΧΩΡΟΣ ΠΡΑΣΙΝΟΥ
-  ΘΕΣΕΙΣ ΙΕΡΩΝ ΝΑΩΝ
-  ΕΚΚΛΗΣΙΑ
-  ΟΔΙΚΟΙ ΑΞΟΝΕΣ ΠΡΟΣΒΑΣΗΣ
-  ΜΟΝΗ ΚΑΤΕΥΘΥΝΣΗ
-  ΔΙΠΛΗ ΚΑΤΕΥΘΥΝΣΗ

ΕΛΛΗΝΙΚΗ ΔΗΜΟΚΡΑΤΙΑ
 ΠΕΡΙΦΕΡΕΙΑ ΚΕΝΤΡΙΚΗΣ ΜΑΚΕΔΟΝΙΑΣ
 ΠΕΡΙΦΕΡΕΙΑΚΗ ΕΝΟΤΗΤΑ ΘΕΣΣΑΛΟΝΙΚΗΣ
 ΔΗΜΟΣ ΑΜΠΕΛΟΚΗΠΩΝ - ΜΕΝΕΜΕΝΗΣ
 Δ/ΝΣΗ ΤΕΧΝΙΚΩΝ ΥΠΗΡΕΣΙΩΝ ΠΟΛΕΟΔΟΜΙΑΣ - ΚΑΘΑΡΙΟΤΗΤΑΣ - ΠΕΡΙΒΑΛΛΟΝΤΟΣ
 ΤΜΗΜΑ ΜΕΛΕΤΩΝ - ΚΑΤΑΣΚΕΥΩΝ & ΠΟΛΕΟΔΟΜΙΚΩΝ ΕΦΑΡΜΟΓΩΝ

ΕΙΔΙΚΟ ΧΩΡΙΚΟ ΣΧΕΔΙΟ
 ΓΙΑ ΤΗΝ ΥΠΟΔΟΧΗ ΣΧΕΔΙΩΝ & ΕΡΓΩΝ
 ΥΠΕΡΤΟΠΙΚΗΣ ΚΛΙΜΑΚΑΣ ΣΕ ΤΜΗΜΑ ΤΟΥ ΠΡΩΗΝ
 ΣΤΡΑΤΟΠΕΔΟΥ "ΜΕΓΑΛΟΥ ΑΛΕΞΑΝΔΡΟΥ"
 ΤΗΣ Δ.Κ. ΑΜΠΕΛΟΚΗΠΩΝ
 ΤΟΥ ΔΗΜΟΥ ΑΜΠΕΛΟΚΗΠΩΝ-ΜΕΝΕΜΕΝΗΣ

Α' ΣΤΑΔΙΟ

ΑΝΑΔΟΧΟΣ ΣΥΜΠΡΑΞΗ	1. ΔΙΚΤΥΟ - ΕΤΑΙΡΕΙΑ ΤΕΧΝΙΚΩΝ ΜΕΛΕΤΩΝ Α.Ε. 2. ΕΥΡΩΤΕΚ - ΜΕΛΕΤΗΤΙΚΗ ΕΤΑΙΡΕΙΑ Α.Ε. 3. ΓΑΒΡΙΗΛΙΔΗΣ ΓΕΩΡΓΙΟΣ, Γεωλόγος
-------------------	--

ΘΕΜΑ	ΟΜΟΕΙΔΕΙΣ ΘΕΣΜΟΘΕΤΗΜΕΝΕΣ ΧΡΗΣΕΙΣ ΓΗΣ ΑΠΟ ΤΑ ΓΠΣ ΤΩΝ ΟΜΟΡΩΝ Δ.Ε.	ΚΛΙΜΑΚΑ 1 : 10.000
		ΑΡ. ΣΧΕΔΙΟΥ A.2

ΕΠΙΒΛΕΠΩΝ ΜΗΧΑΝΙΚΟΣ	ΓΙΑ ΤΗΝ ΑΝΑΔΟΧΟ ΣΥΜΠΡΑΞΗ 
ΠΑΛΑΣΚΑΣ ΕΥΑΓΓΕΛΟΣ ΤΟΠΟΓΡΑΦΟΣ ΜΗΧΑΝΙΚΟΣ ΜΕ Α' ΒΑΘΜΟ	ΔΟΥΜΑΣ ΔΗΜΗΤΡΙΟΣ ΑΡΧΙΤΕΚΤΟΝΑΣ ΜΗΧΑΝΙΚΟΣ - ΠΟΛΕΟΔΟΜΟΣ
ΗΜΕΡΟΜΗΝΙΑ:	ΗΜΕΡΟΜΗΝΙΑ:

ΕΛΕΓΧΘΗΚΕ	ΘΕΩΡΗΘΗΚΕ	ΕΓΚΡΙΘΗΚΕ
ΗΜΕΡΟΜΗΝΙΑ:	ΗΜΕΡΟΜΗΝΙΑ:	ΗΜΕΡΟΜΗΝΙΑ:
ΕΓΚΡΙΤΙΚΗ ΑΠΟΦΑΣΗ:		