


# ΥΠΟΜΝΗΜΑ

-  ΔΙΚΤΥΟ ΥΔΡΕΥΣΗΣ
-  ΔΙΚΤΥΟ ΦΥΣΙΚΟΥ ΑΕΡΙΟΥ
-  ΔΙΚΤΥΟ ΟΜΒΡΙΩΝ ΥΔΑΤΩΝ
-  ΔΙΚΤΥΟ ΑΚΑΘΑΡΤΩΝ
-  ΔΙΚΤΥΟ ΑΠΟΧΕΤΕΥΣΗΣ ΣΤΡΑΤΟΠΕΔΟΥ
-  ΚΕΝΤΡΙΚΟΣ ΑΓΩΓΟΣ ΑΚΑΘΑΡΤΩΝ
-  ΔΙΚΤΥΟ ΔΕΗ (υπόγειο)
-  ΔΙΚΤΥΟ ΟΤΕ

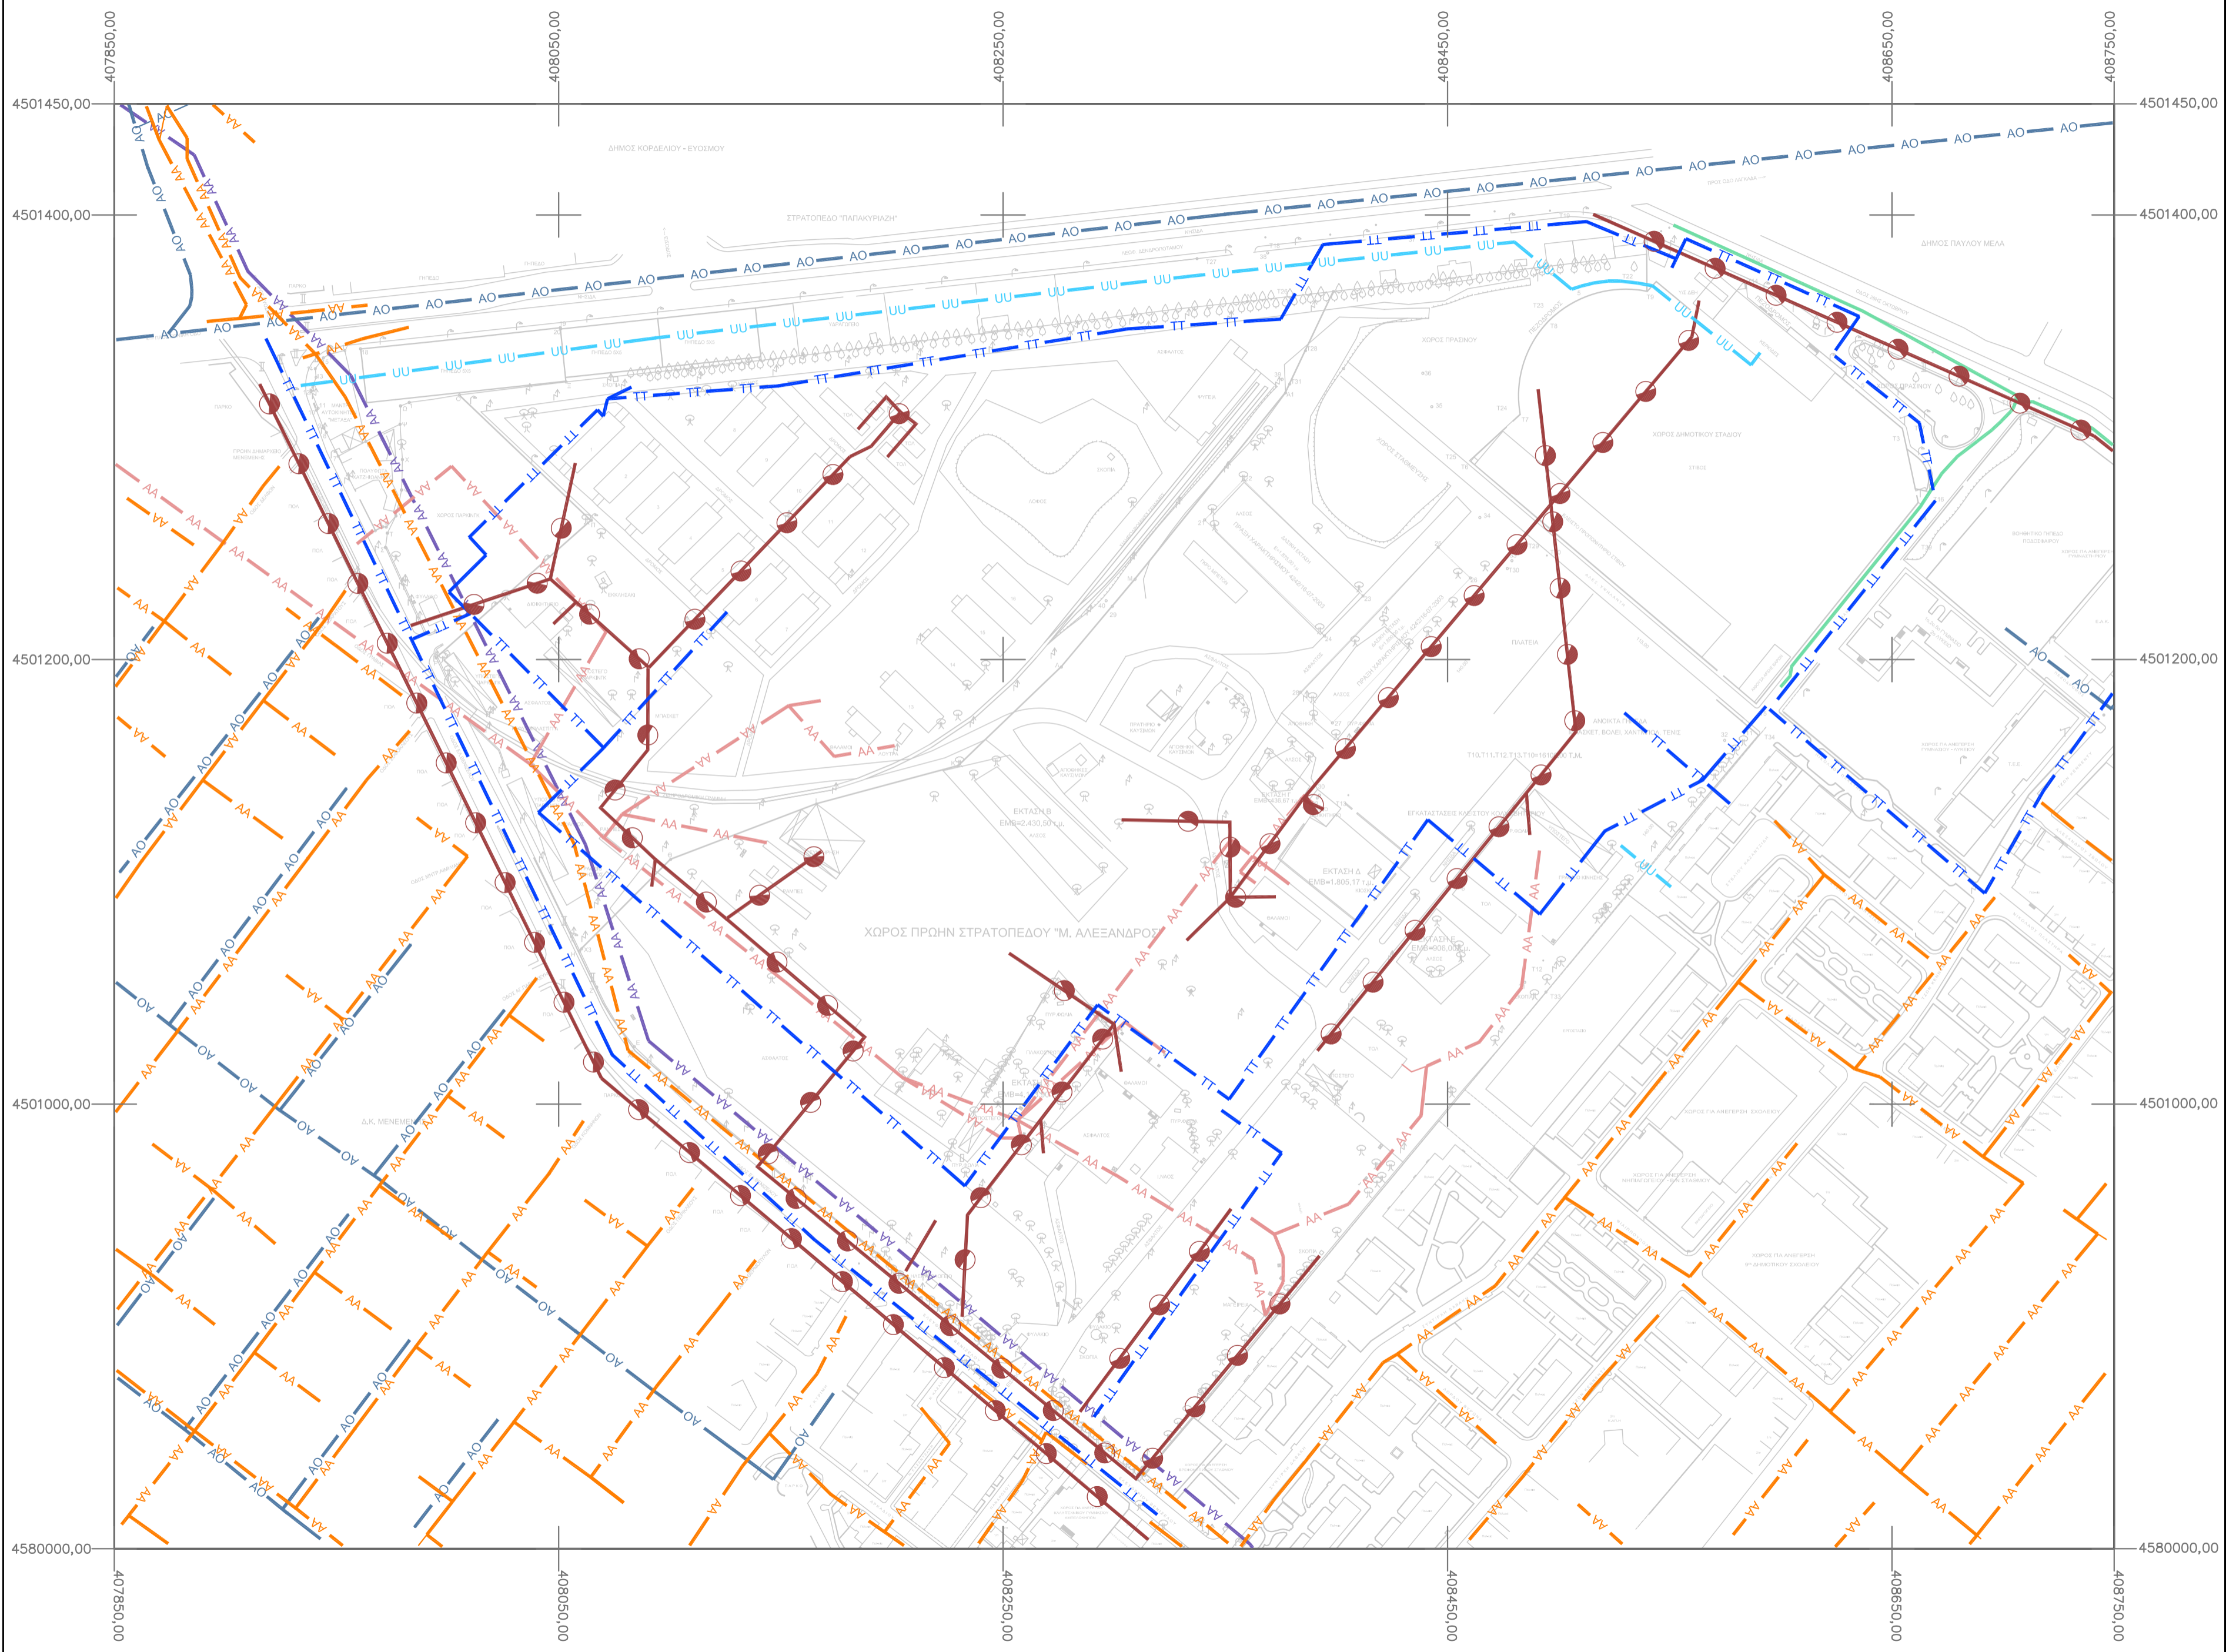

ΕΛΛΗΝΙΚΗ ΔΗΜΟΚΡΑΤΙΑ  
 ΠΕΡΙΦΕΡΕΙΑ ΚΕΝΤΡΙΚΗΣ ΜΑΚΕΔΟΝΙΑΣ  
 ΠΕΡΙΦΕΡΕΙΑΚΗ ΕΝΟΤΗΤΑ ΘΕΣΣΑΛΟΝΙΚΗΣ  
 Δ/ΝΣΗ ΤΕΧΝΙΚΩΝ ΥΠΗΡΕΣΙΩΝ ΠΟΛΕΟΔΟΜΙΑΣ - ΚΑΘΑΡΙΟΤΗΤΑΣ - ΠΕΡΙΒΑΛΛΟΝΤΟΣ  
 ΤΜΗΜΑ ΜΕΛΕΤΩΝ - ΚΑΤΑΣΚΕΥΩΝ & ΠΟΛΕΟΔΟΜΙΚΩΝ ΕΦΑΡΜΟΓΩΝ

ΕΙΔΙΚΟ ΧΩΡΙΚΟ ΣΧΕΔΙΟ  
 ΓΙΑ ΤΗΝ ΥΠΟΔΟΧΗ ΣΧΕΔΙΩΝ & ΕΡΓΩΝ  
 ΥΠΕΡΤΟΠΙΚΗΣ ΚΛΙΜΑΚΑΣ ΣΕ ΤΜΗΜΑ ΤΟΥ ΠΡΩΗΝ  
 ΣΤΡΑΤΟΠΕΔΟΥ "ΜΕΓΑΛΟΥ ΑΛΕΞΑΝΔΡΟΥ"  
 ΤΗΣ Δ.Κ. ΑΜΠΕΛΟΚΗΠΩΝ  
 ΤΟΥ ΔΗΜΟΥ ΑΜΠΕΛΟΚΗΠΩΝ-ΜΕΝΕΜΕΝΗΣ

Α' ΣΤΑΔΙΟ

ΑΝΑΔΟΧΟΣ ΣΥΜΠΡΑΞΗ	1. ΔΙΚΤΥΟ - ΕΤΑΙΡΕΙΑ ΤΕΧΝΙΚΩΝ ΜΕΛΕΤΩΝ Α.Ε. 2. ΕΥΡΩΤΕΚ - ΜΕΛΕΤΗΤΙΚΗ ΕΤΑΙΡΕΙΑ Α.Ε. 3. ΓΑΒΡΙΗΛΙΔΗΣ ΓΕΩΡΓΙΟΣ, Γεωλόγος
-------------------	--

ΘΕΜΑ	ΔΙΚΤΥΑ ΚΟΙΝΗΣ ΩΦΕΛΕΙΑΣ ΣΤΗΝ ΠΕΡΙΟΧΗ ΜΕΛΕΤΗΣ	ΚΛΙΜΑΚΑ 1 : 2.000
		ΑΡ. ΣΧΕΔΙΟΥ A.8

ΕΠΙΒΛΕΠΩΝ ΜΗΧΑΝΙΚΟΣ	ΓΙΑ ΤΗΝ ΑΝΑΔΟΧΟ ΣΥΜΠΡΑΞΗ	
ΠΑΛΑΣΚΑΣ ΕΥΑΓΓΕΛΟΣ ΤΟΠΟΓΡΑΦΟΣ ΜΗΧΑΝΙΚΟΣ ΜΕ Α' ΒΑΘΜΟ	ΔΟΥΜΑΣ ΔΗΜΗΤΡΙΟΣ ΑΡΧΙΤΕΚΤΟΝΑΣ ΜΗΧΑΝΙΚΟΣ - ΠΟΛΕΟΔΟΜΟΣ	
ΗΜΕΡΟΜΗΝΙΑ:	ΗΜΕΡΟΜΗΝΙΑ:	

ΕΛΕΓΧΘΗΚΕ	ΘΕΩΡΗΘΗΚΕ	ΕΓΚΡΙΘΗΚΕ
ΗΜΕΡΟΜΗΝΙΑ:	ΗΜΕΡΟΜΗΝΙΑ:	ΗΜΕΡΟΜΗΝΙΑ:
ΕΓΚΡΙΤΙΚΗ ΑΠΟΦΑΣΗ:		